



AL150×150ZKアルミ合金製フラップゲート
(S=1/2)

正面图

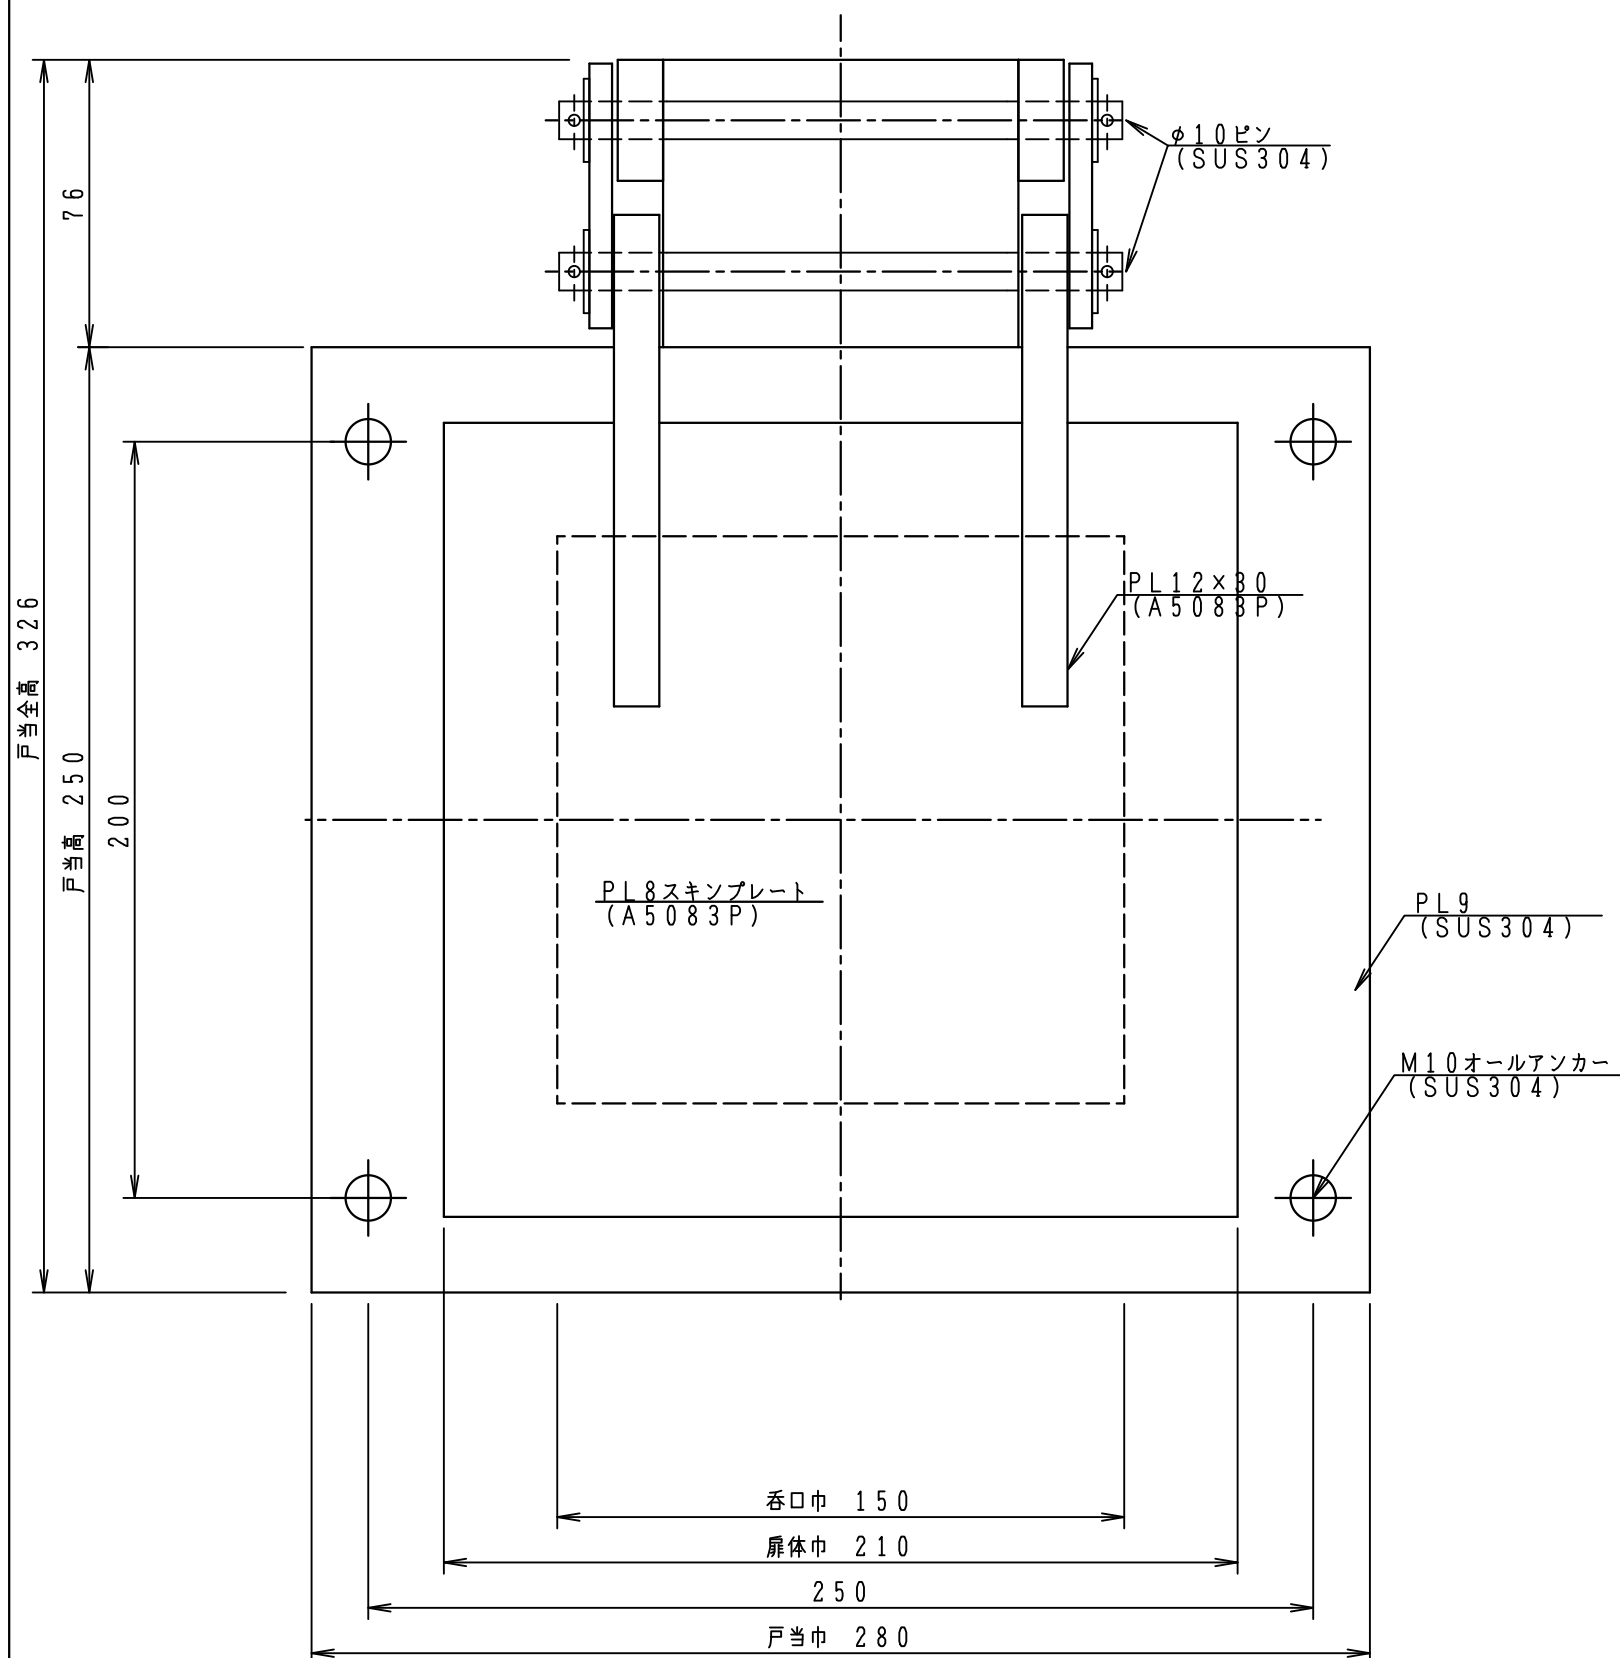

断面図

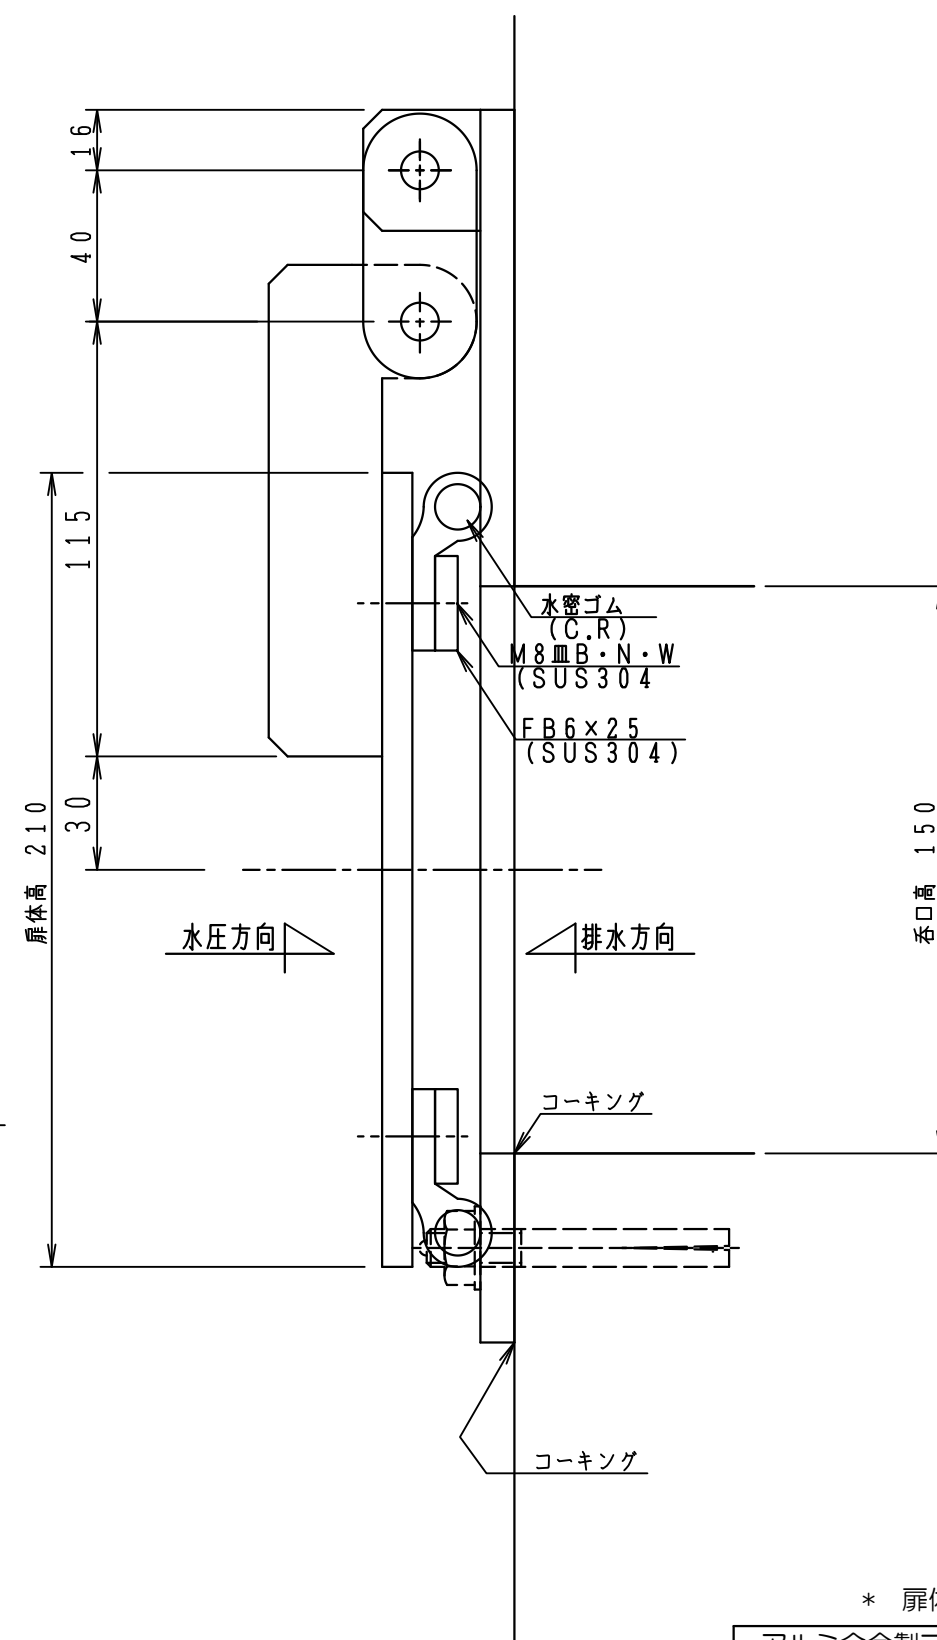

* 扉体は焼付塗装とする

アルミ合金製フラップゲート

AL 150×150ZK

アサヒ工業株式会社