


# AL600×600ZKアルミ合金製フラップゲート


正面図

(S=1/8)

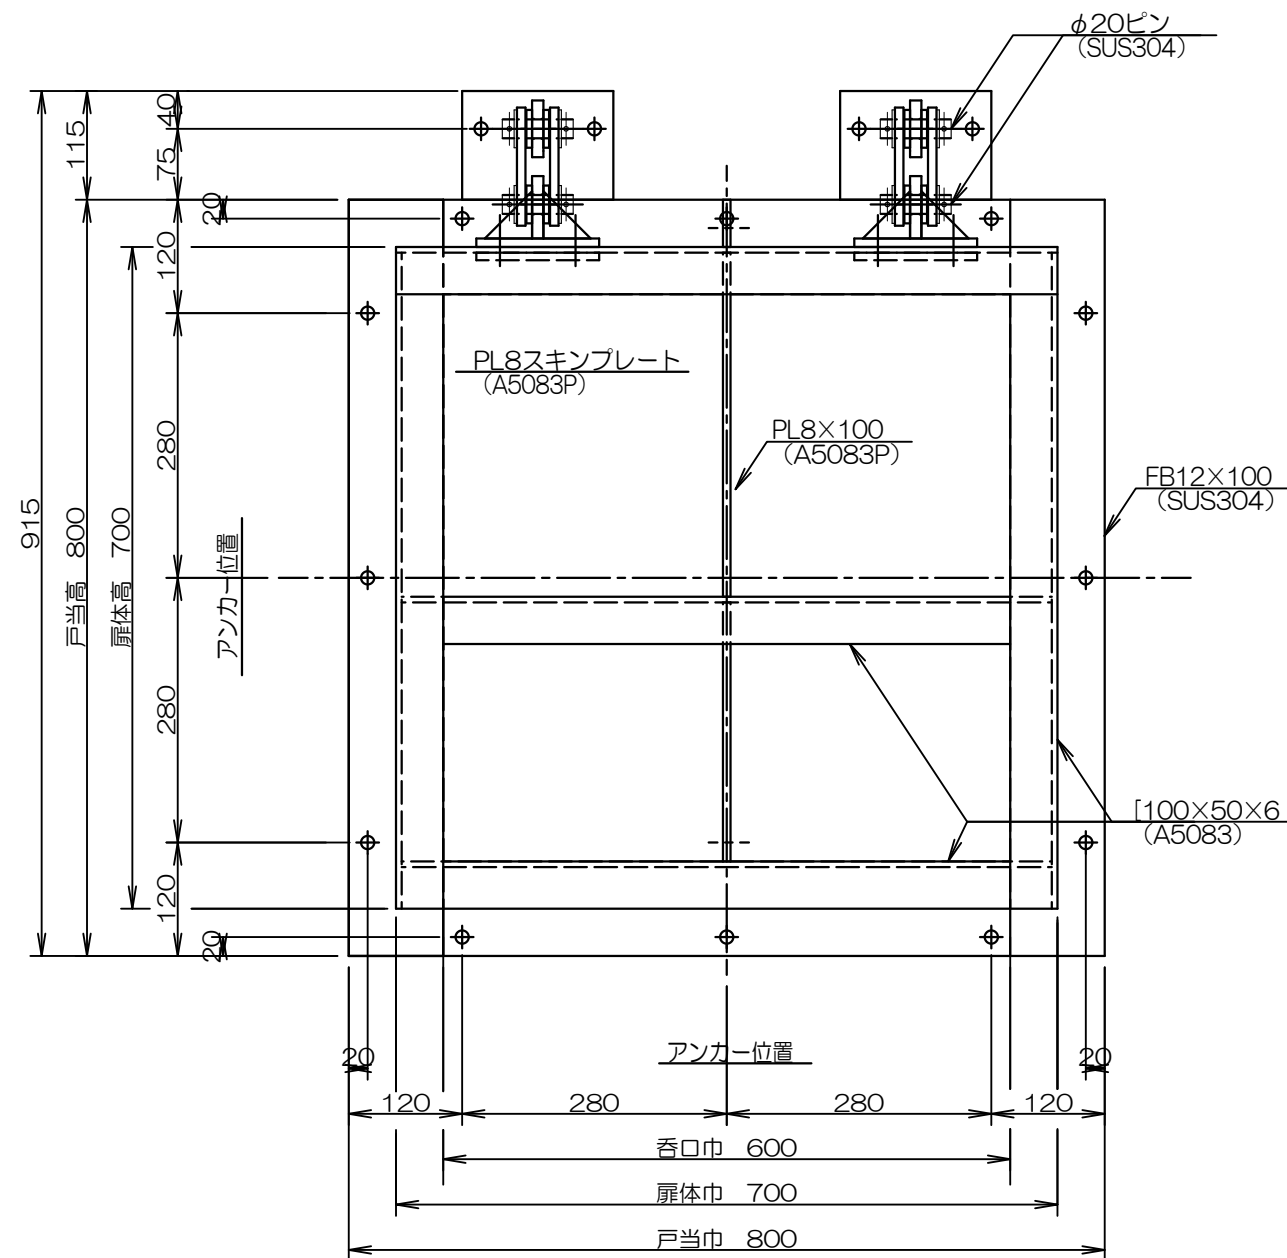


断面図

(S=1/8)

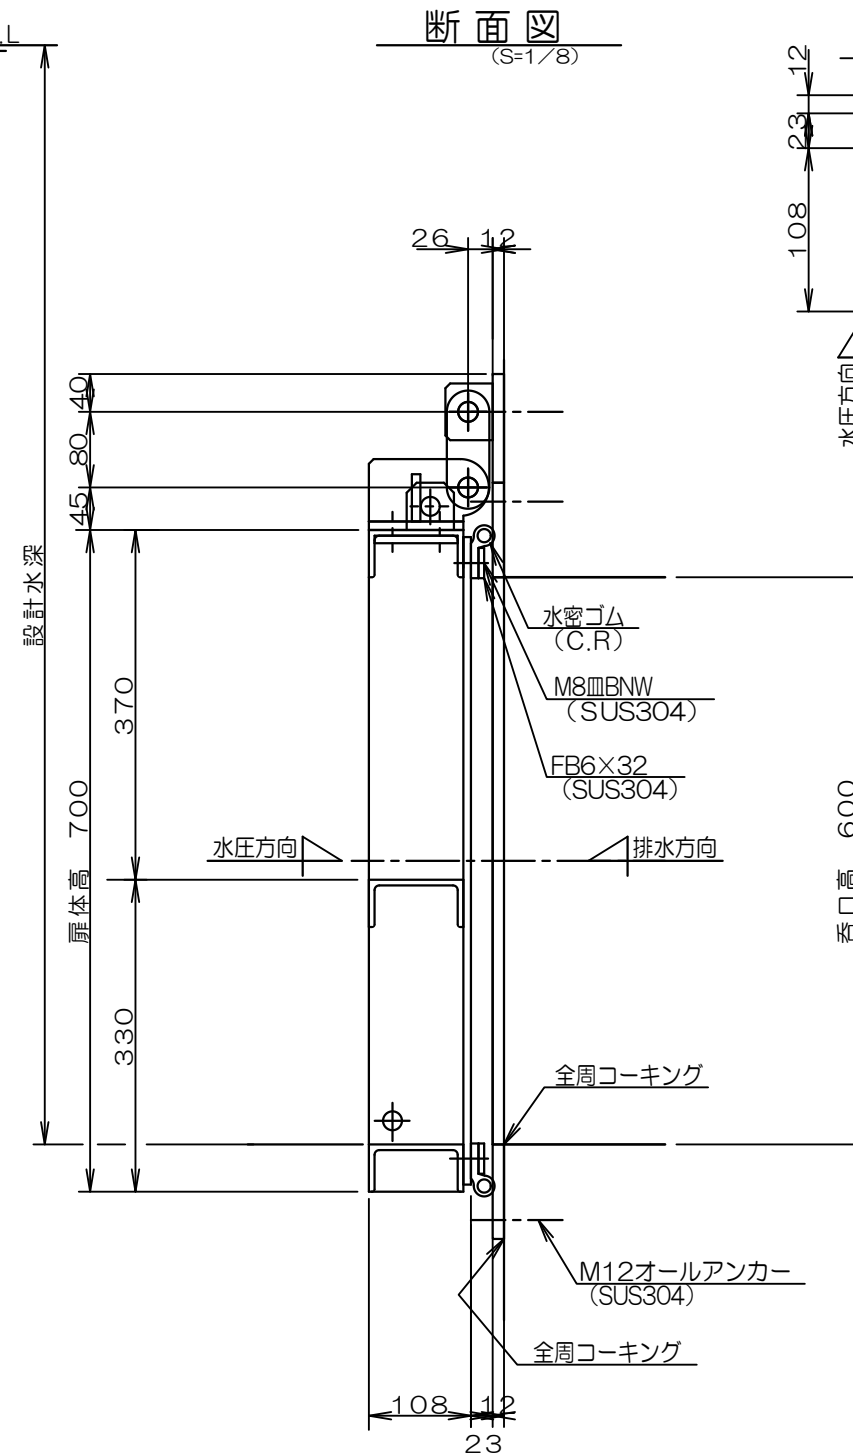

水密部詳細

(S=1/5)

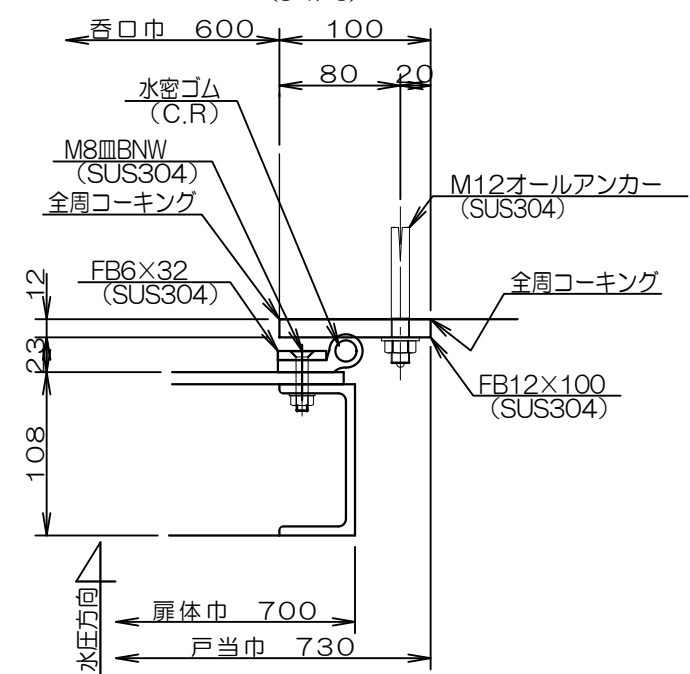

\* 扉体は焼付塗装とする

アルミ合金製フラップゲート

AL600×600ZK

アサヒ工業株式会社