
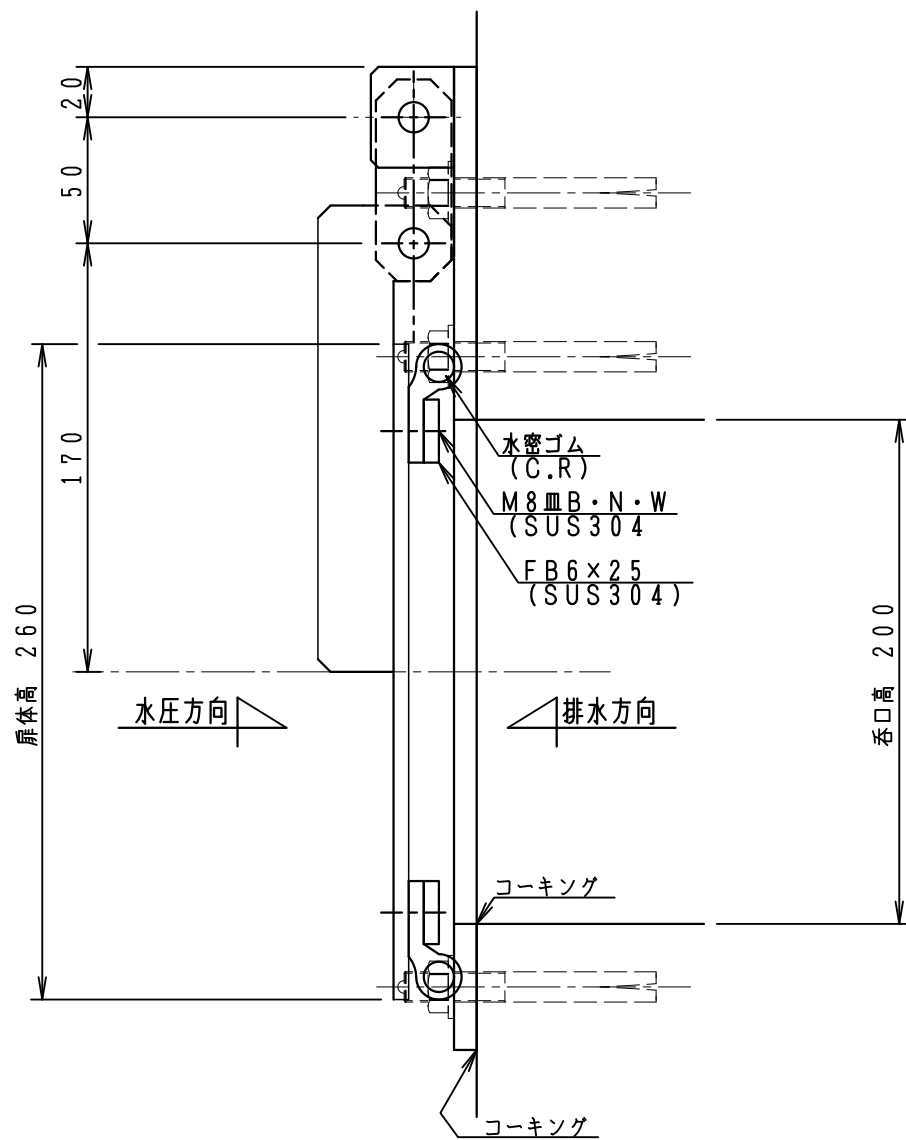


AL200×200ZKアルミ合金製フラップゲート  
(S=1/3)

正面図

断面図

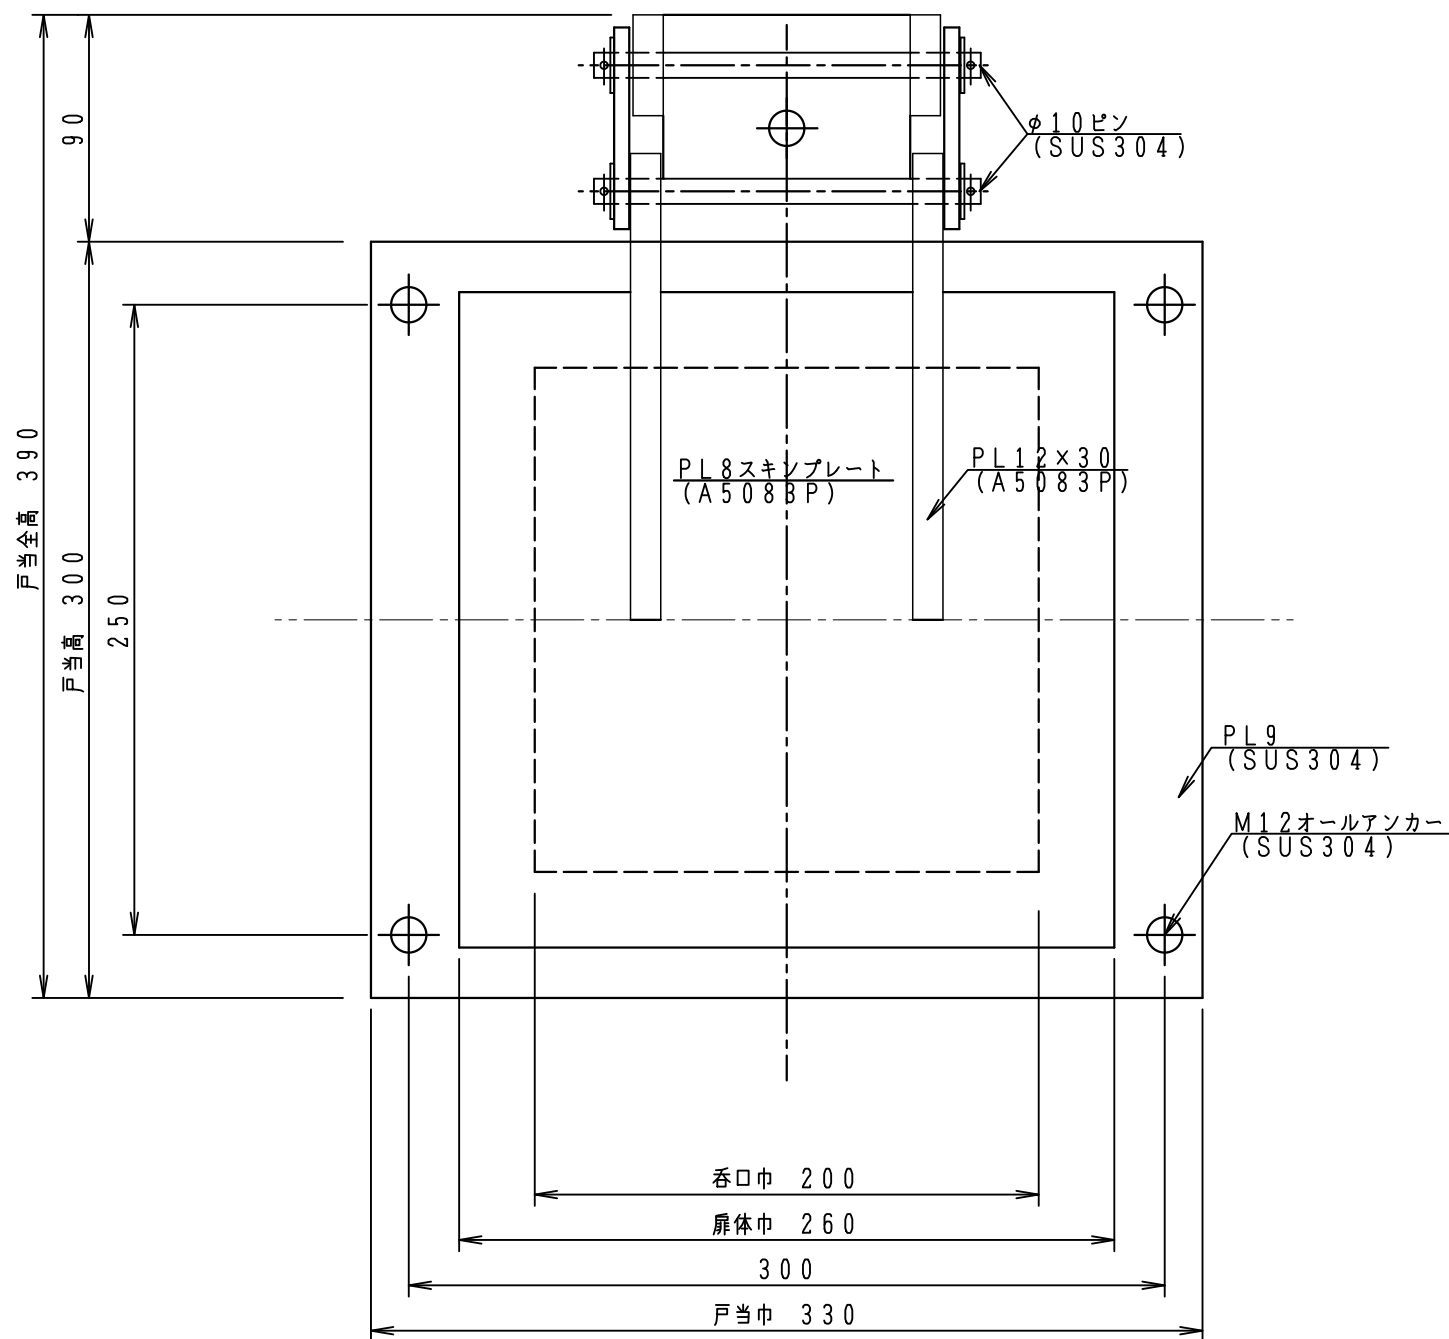

\* 扉体は焼付塗装とする

アルミ合金製フラップゲート

AL200×200ZK

アサヒ工業株式会社