
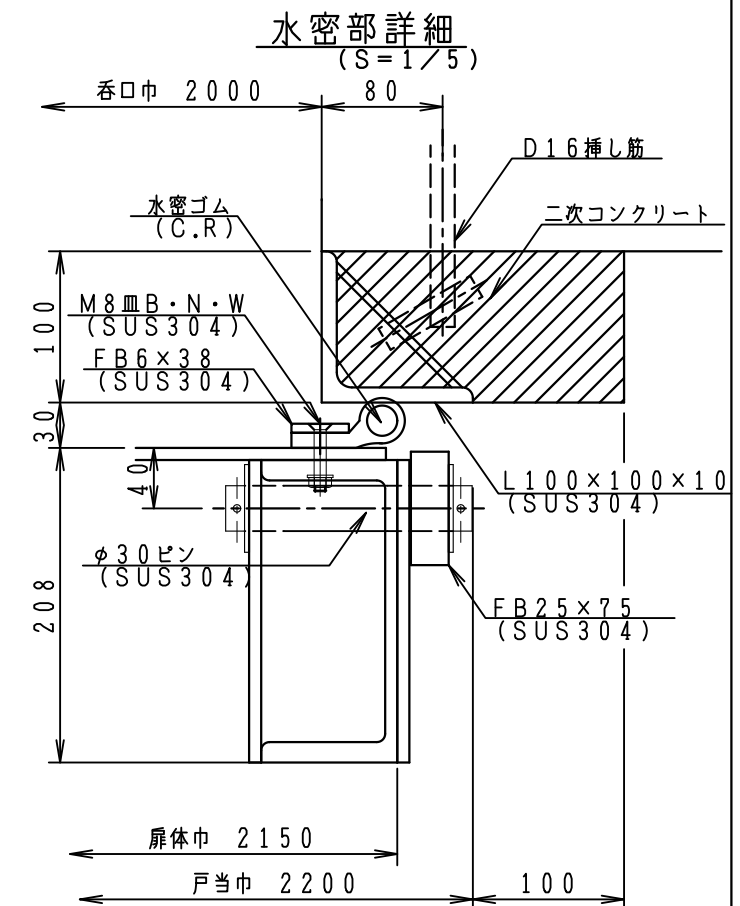
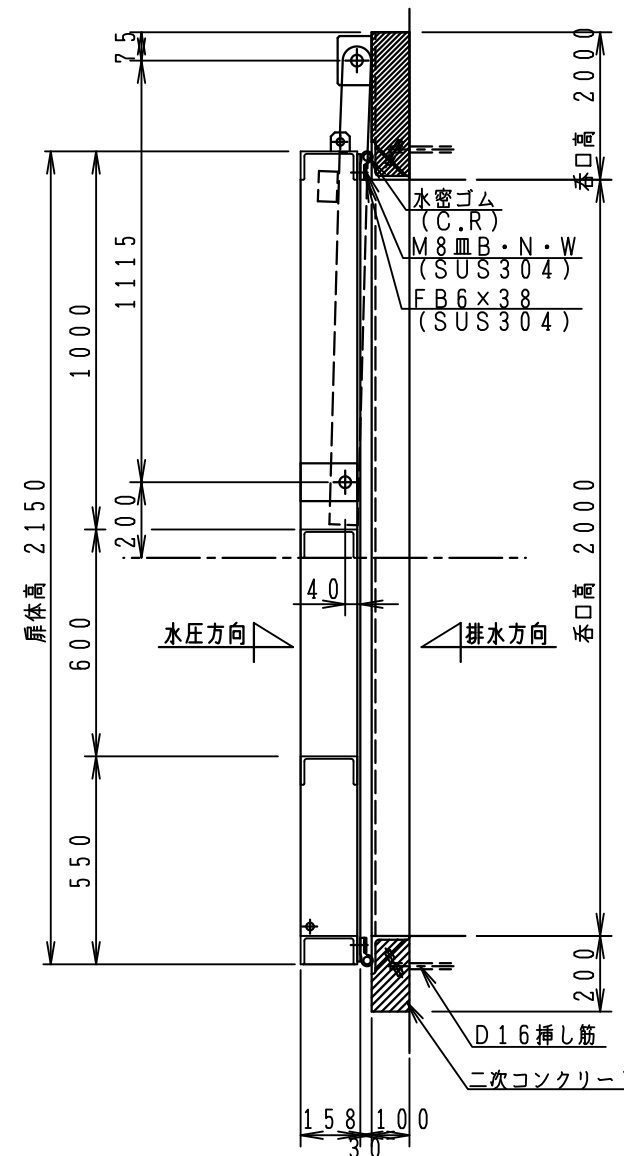


# AL2000×2000アルミ合金製フラップゲート (S=1/20)

正面図

断面図

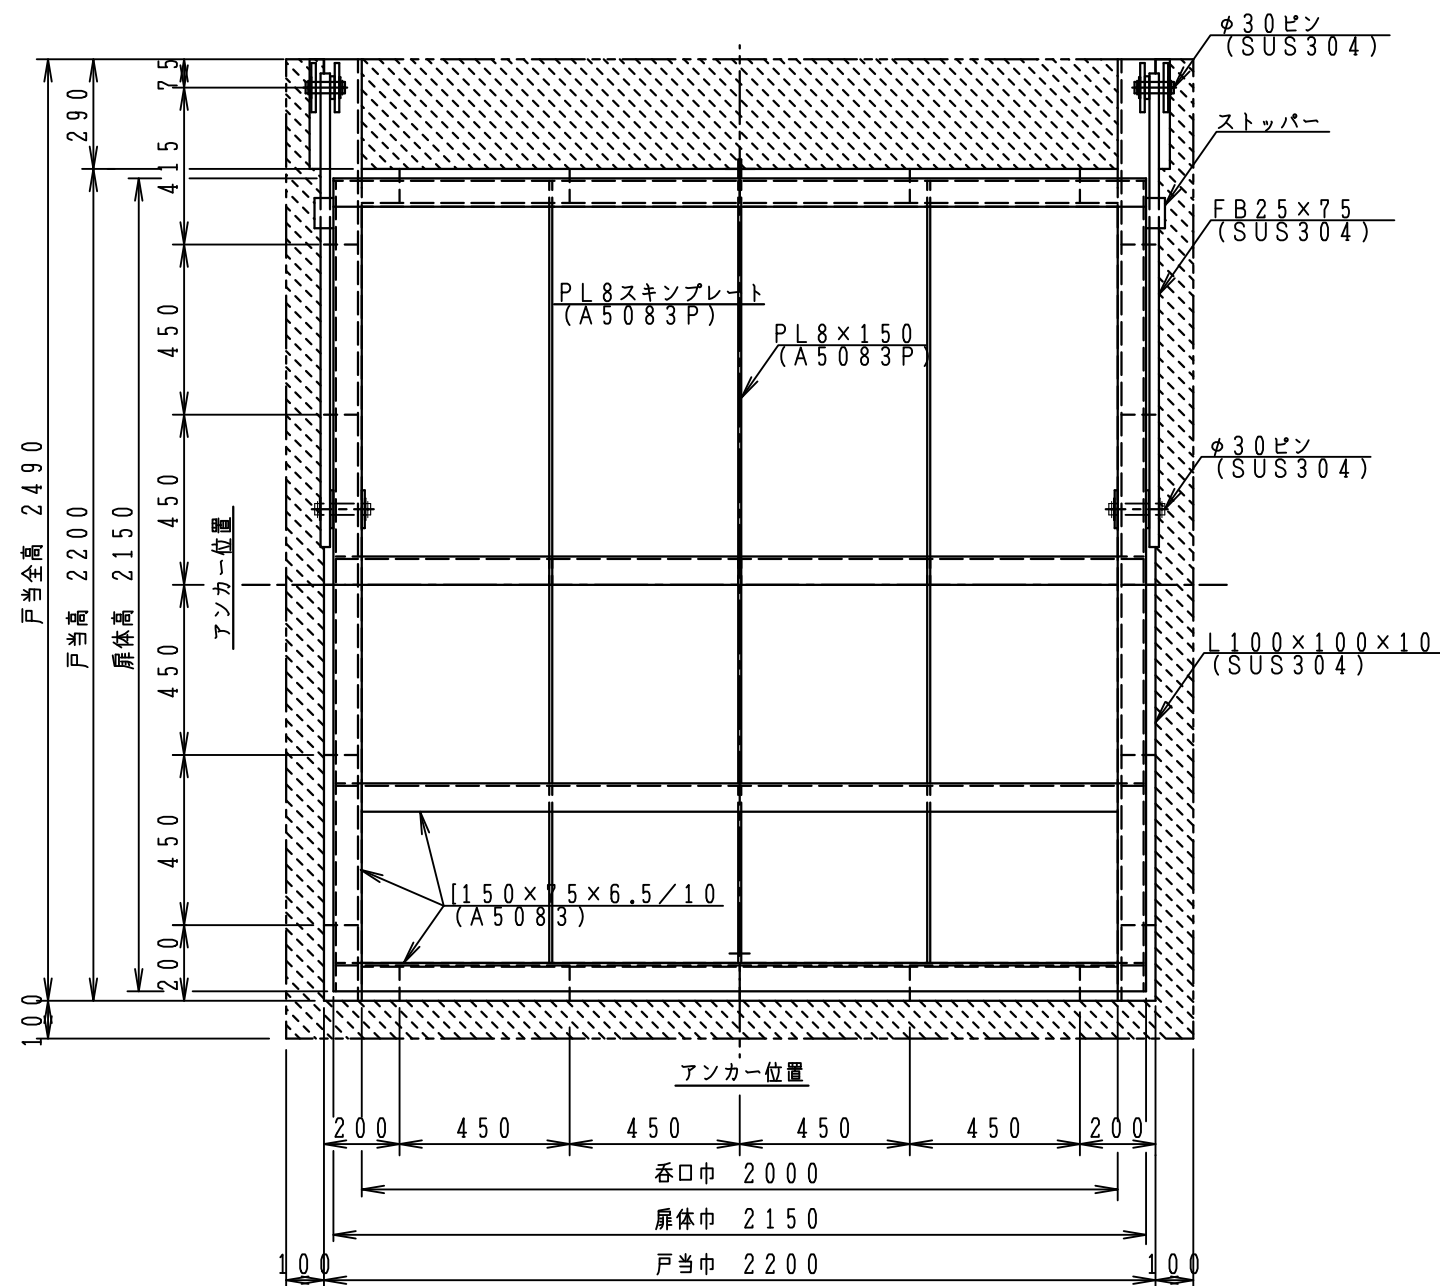

\* 扉体は焼付塗装とする

アルミ合金製フラップゲート

AL2000×2000

アサヒ工業株式会社