



AL1600×1600アルミ合金製フラップゲート


正面図
(S=1/20)

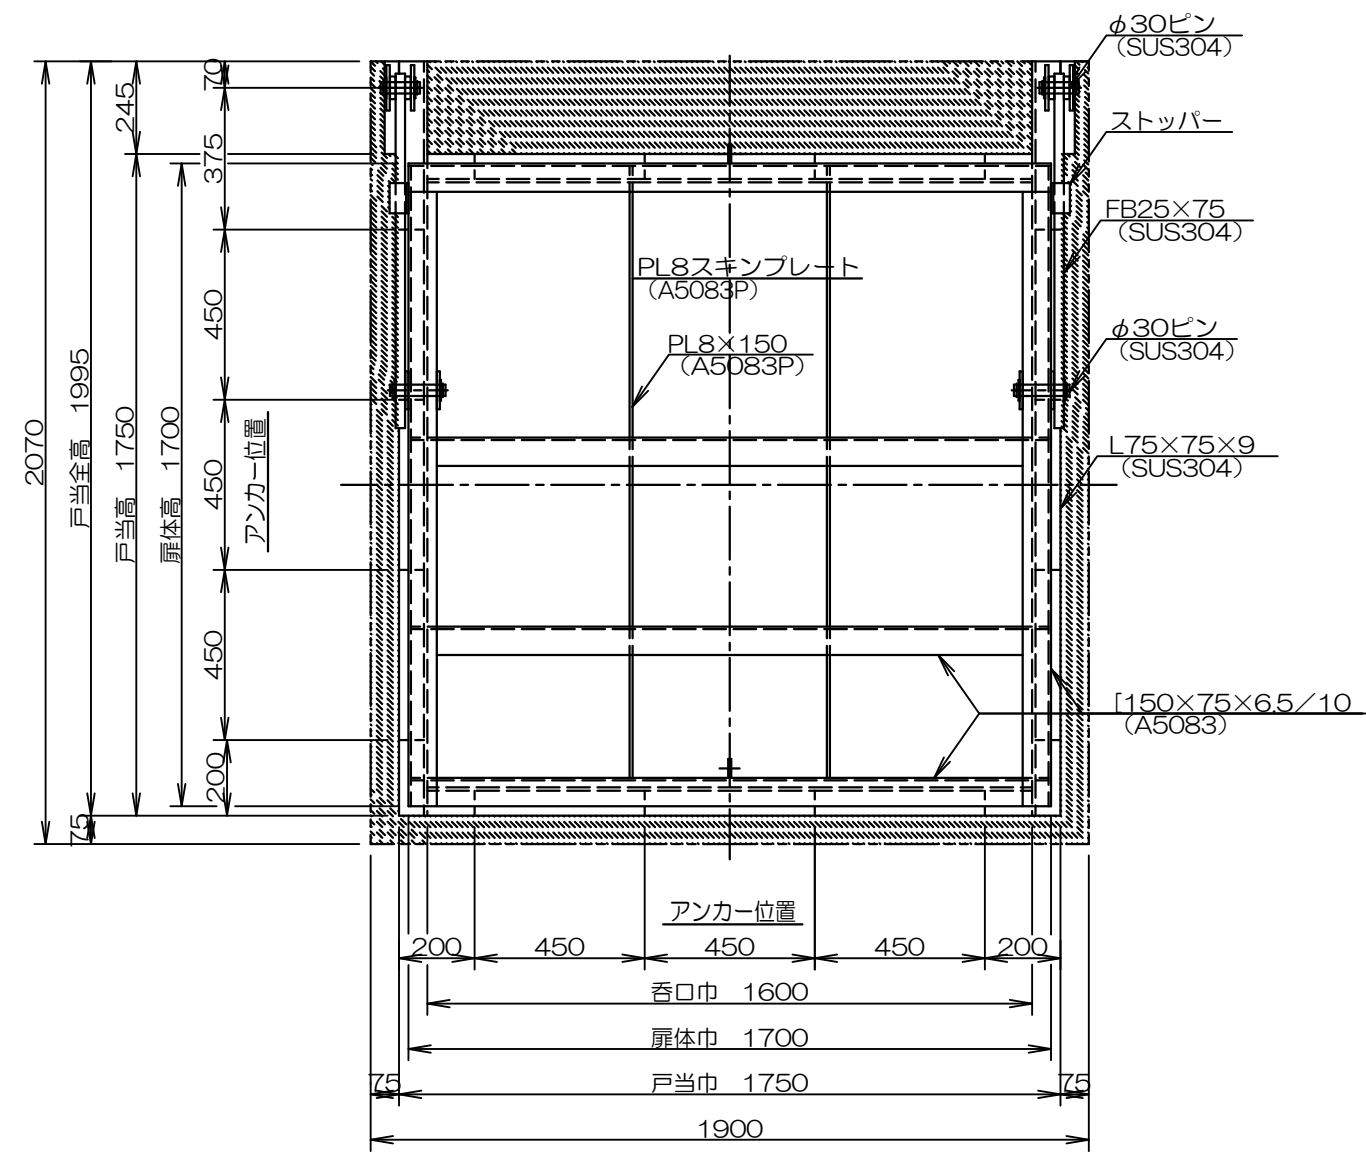

断面図
(S=1/20)

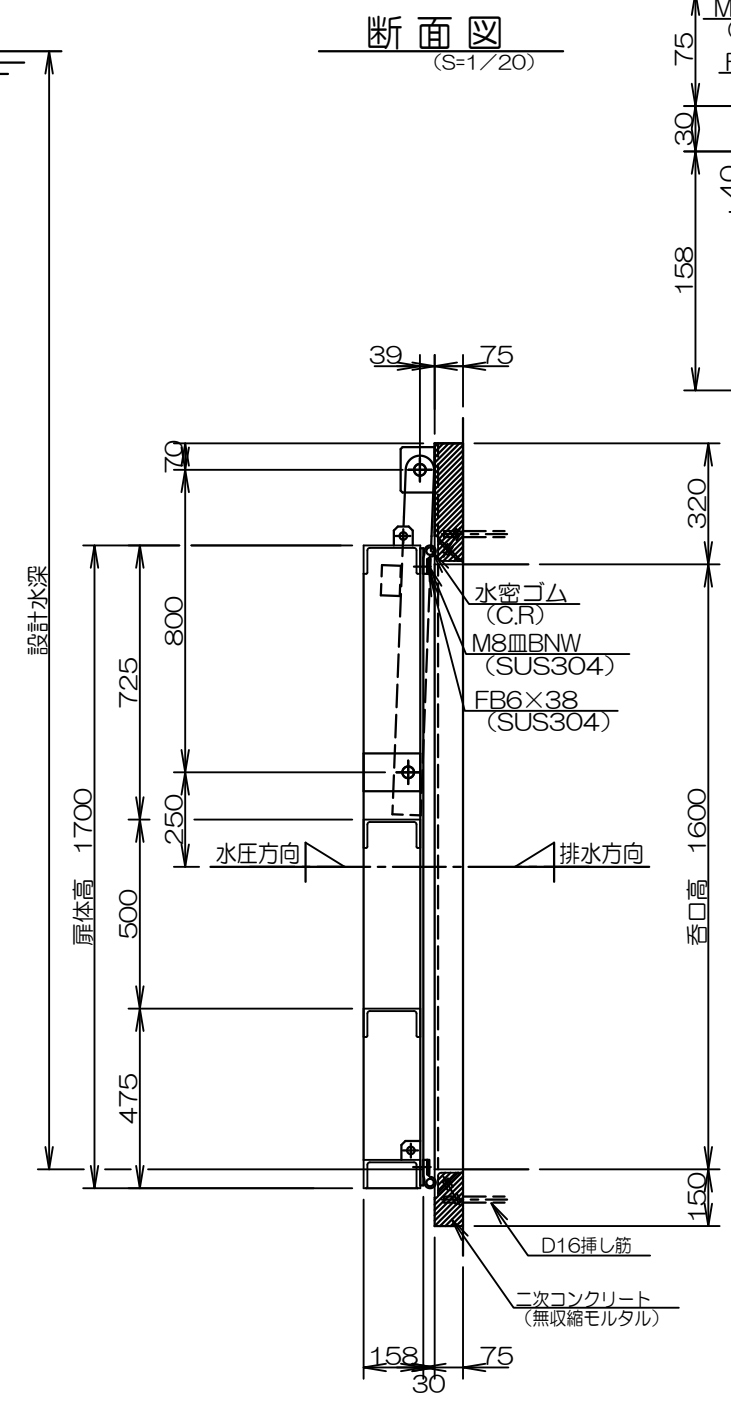

水密部詳細
(S=1/5)

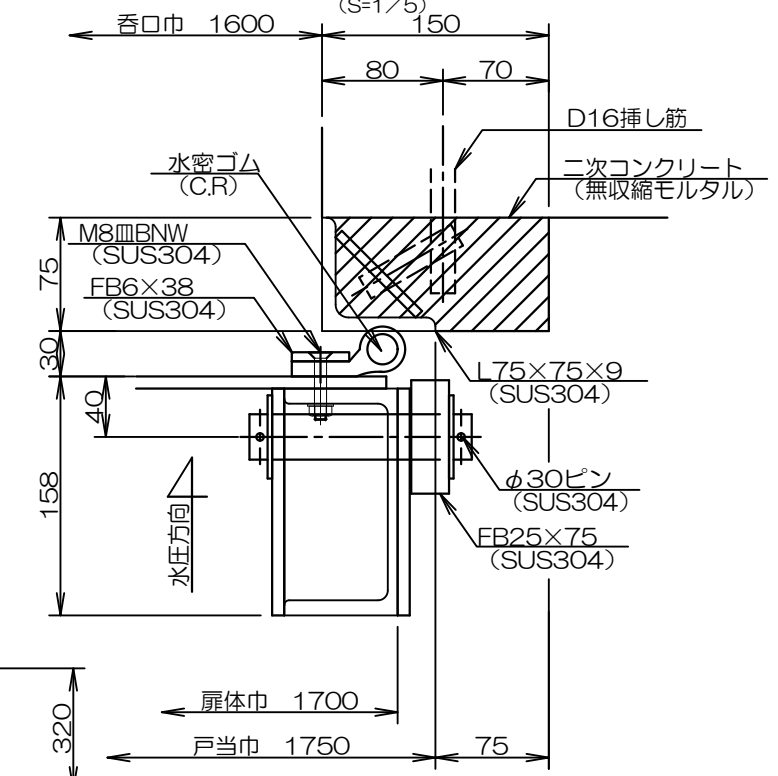

* 扉体は焼付塗装とする

アルミ合金製フラップゲート
AL1600×1600
アサヒ工業株式会社