



ALφ1200アルミ合金製フラップゲート
(S=1/12)


正面図

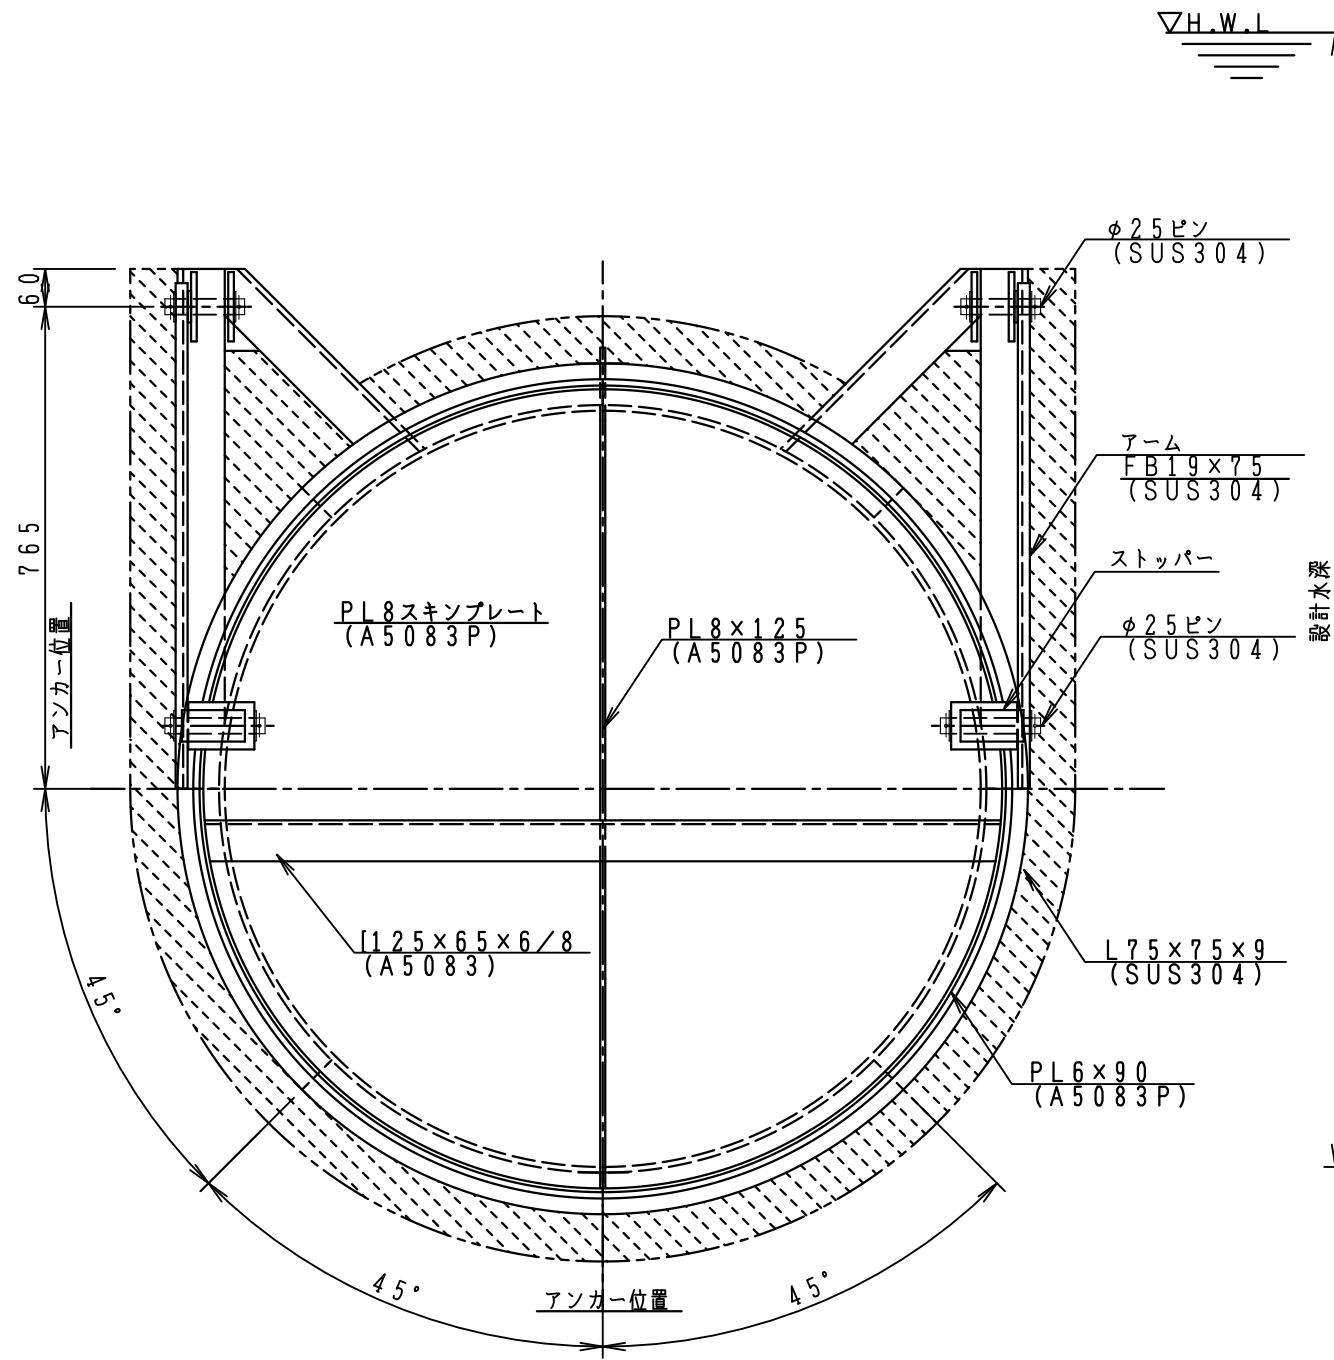

断面図

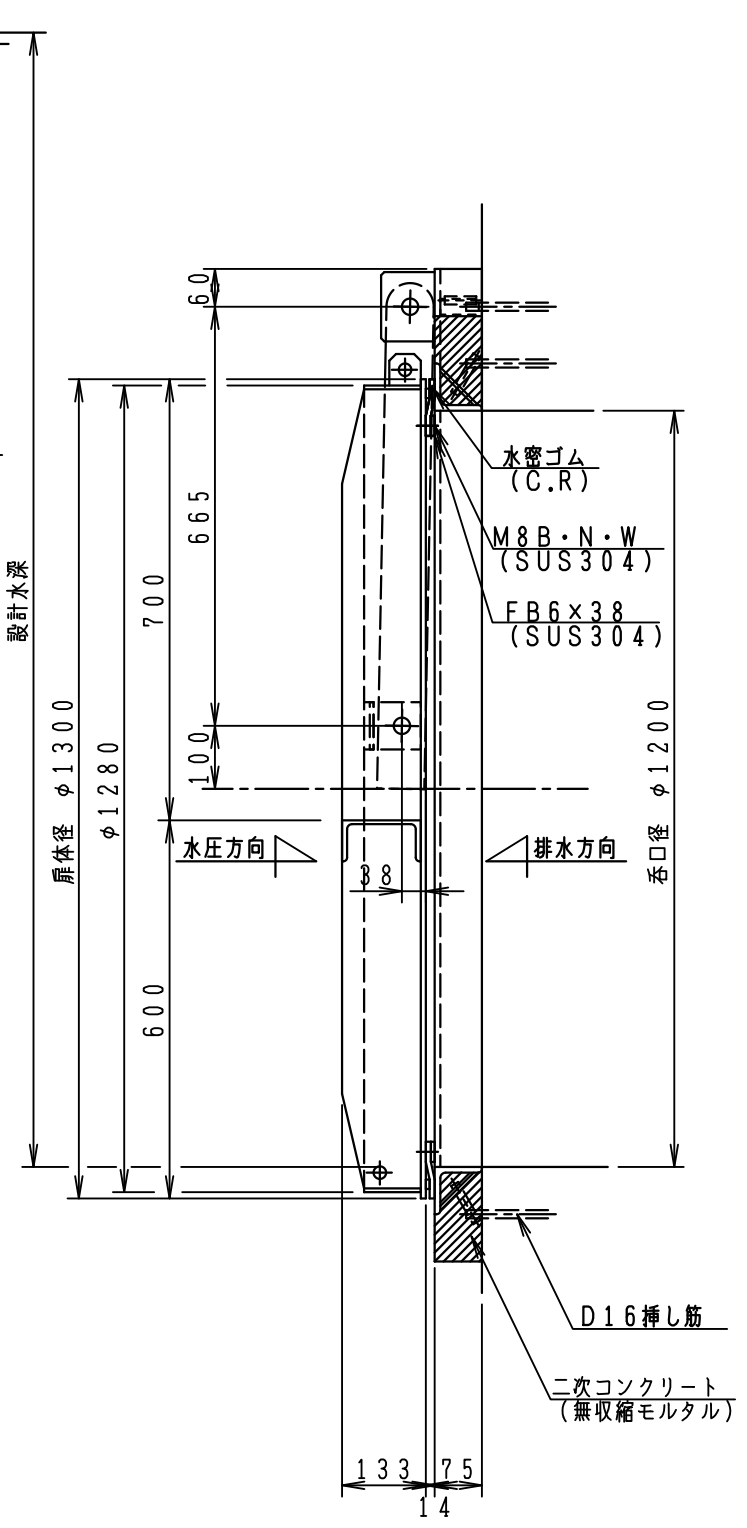

水密部詳細
(S=1/6)

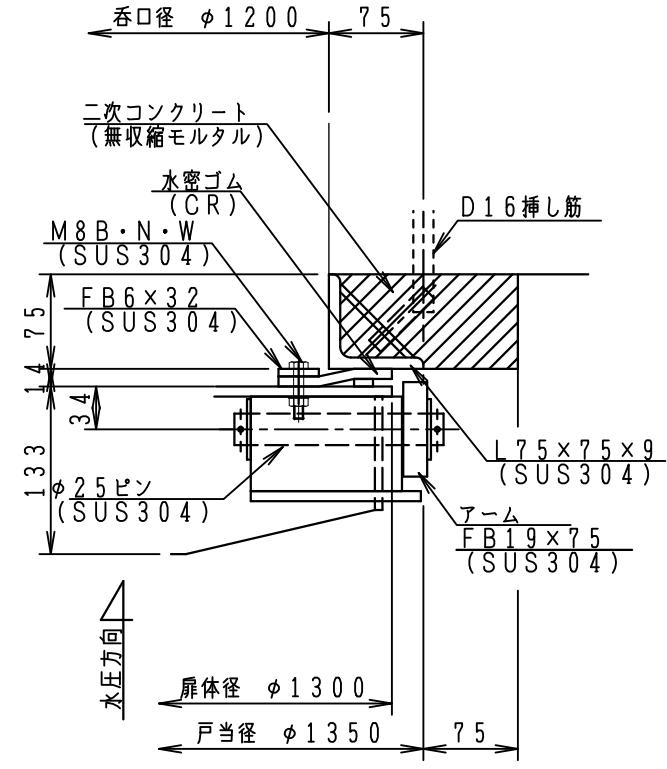

* 扉体は焼付塗装とする

アルミ合金製フラップゲート

ALφ1200

アサヒ工業株式会社