
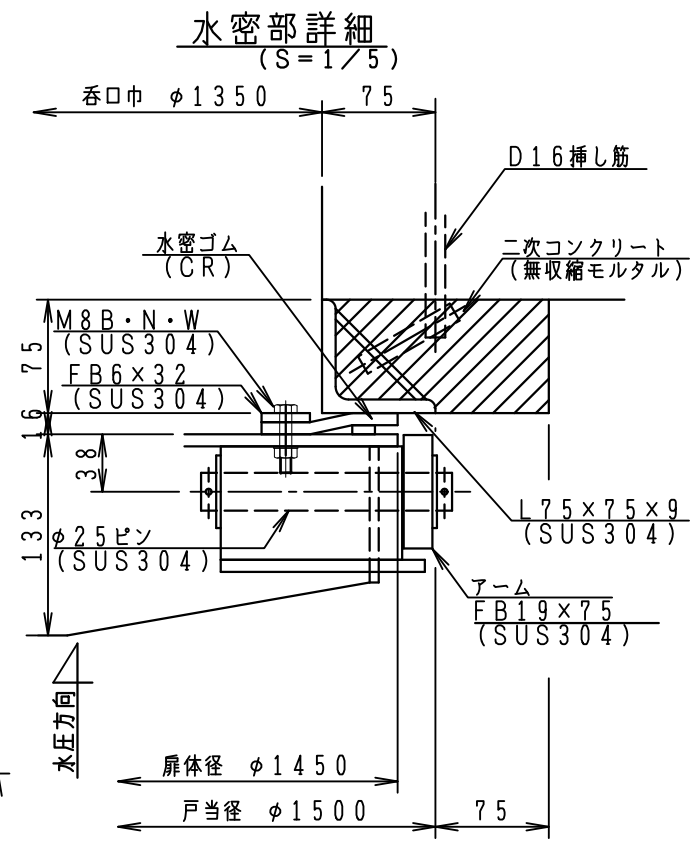
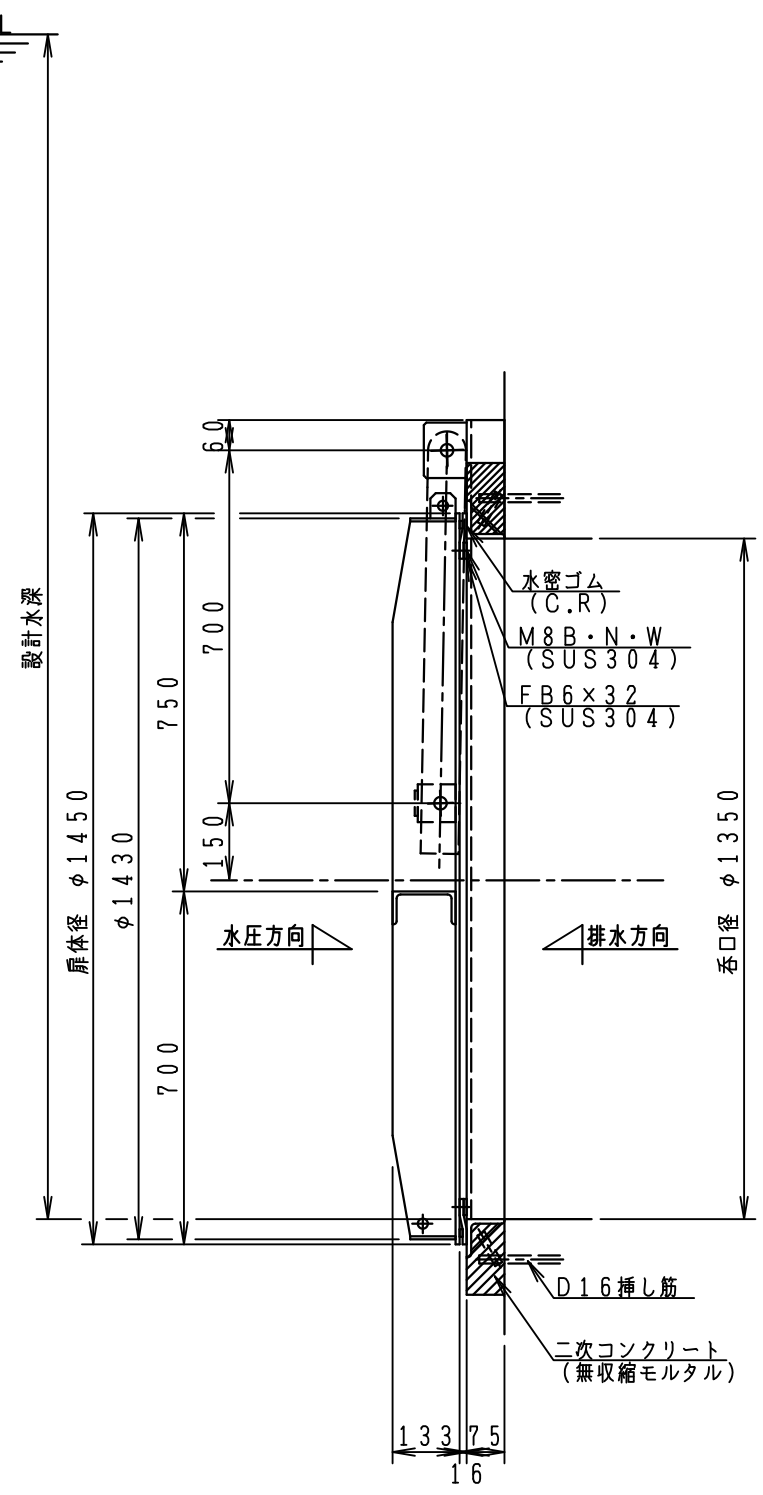


ALφ1350アルミ合金製フラップゲート  
(S=1/15)

正面図

断面図

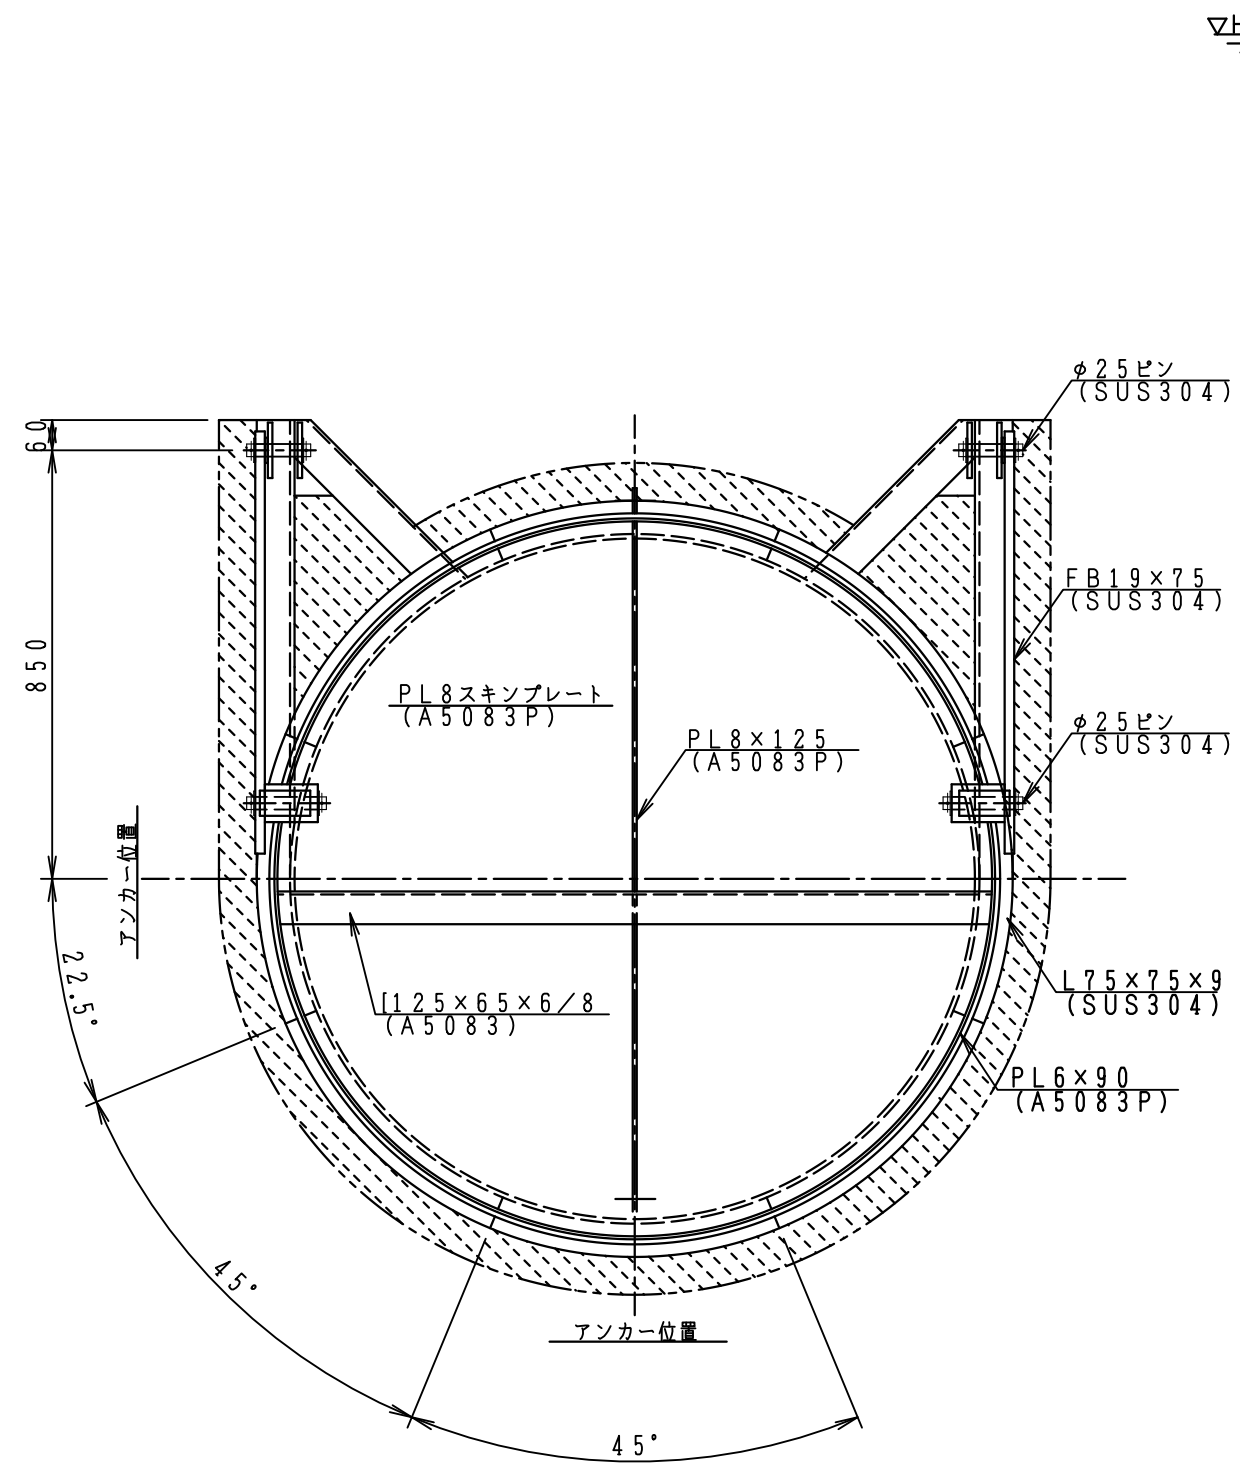

\* 扉体は焼付塗装とする

アルミ合金製フラップゲート
ALφ1350
アサヒ工業株式会社