



ALφ150ZKアルミ合金製フラップゲート

(S=1/2)

正面図

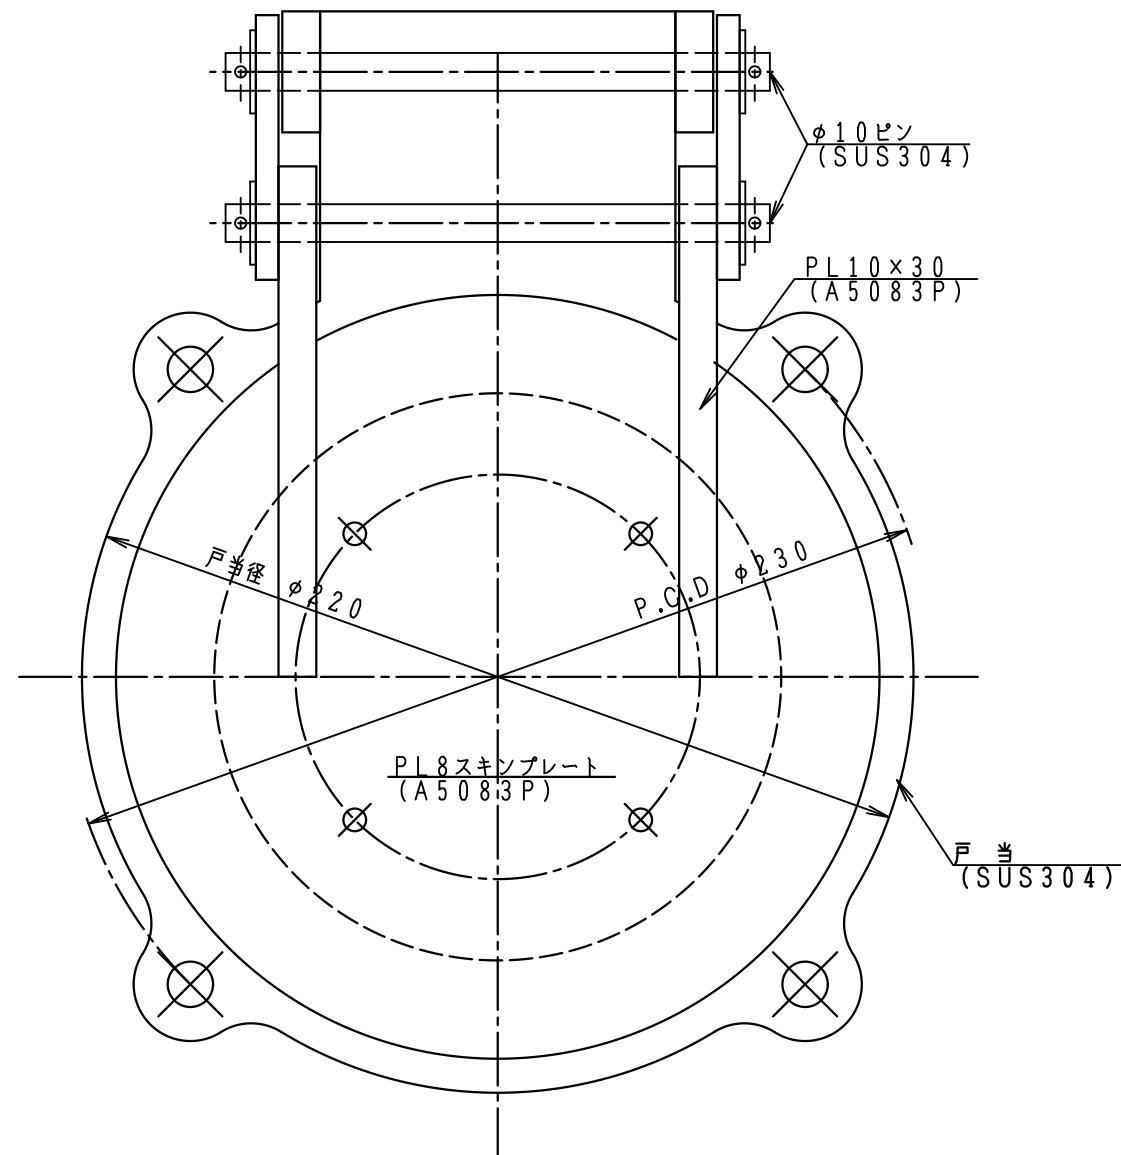

断面図

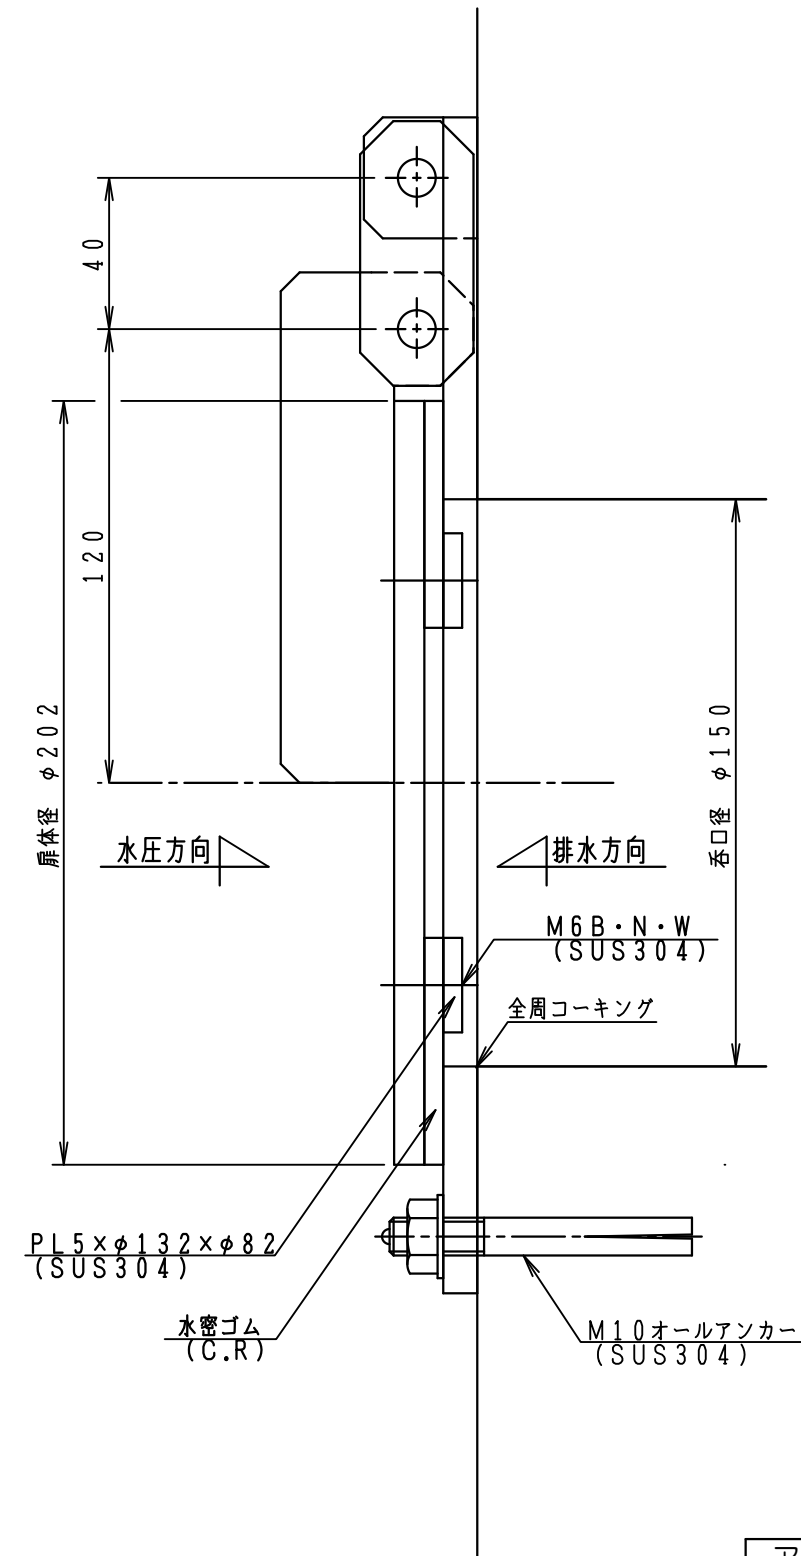

* 扉体は焼付塗装とする

アルミ合金製フラップゲート

ALφ150ZK

アサヒ工業株式会社