



ALφ300ZKアルミ合金製フラップゲート

(S=1/3)

正面図

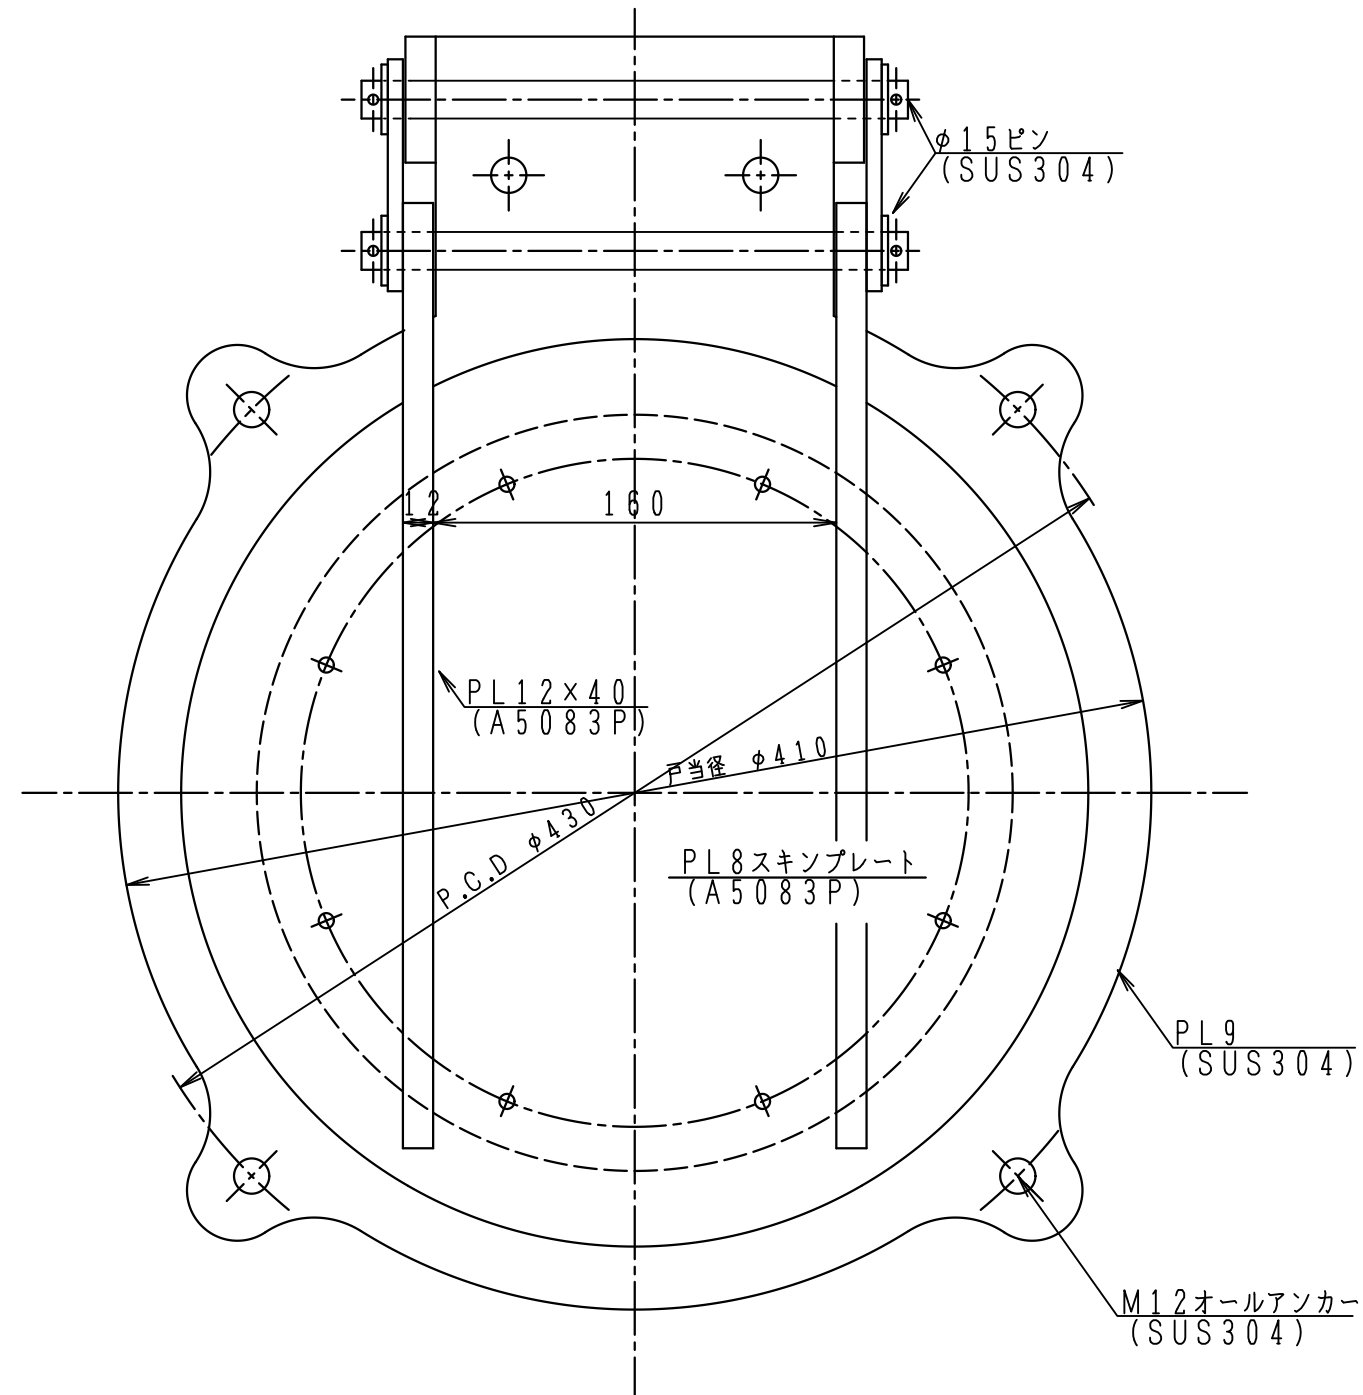

断面図

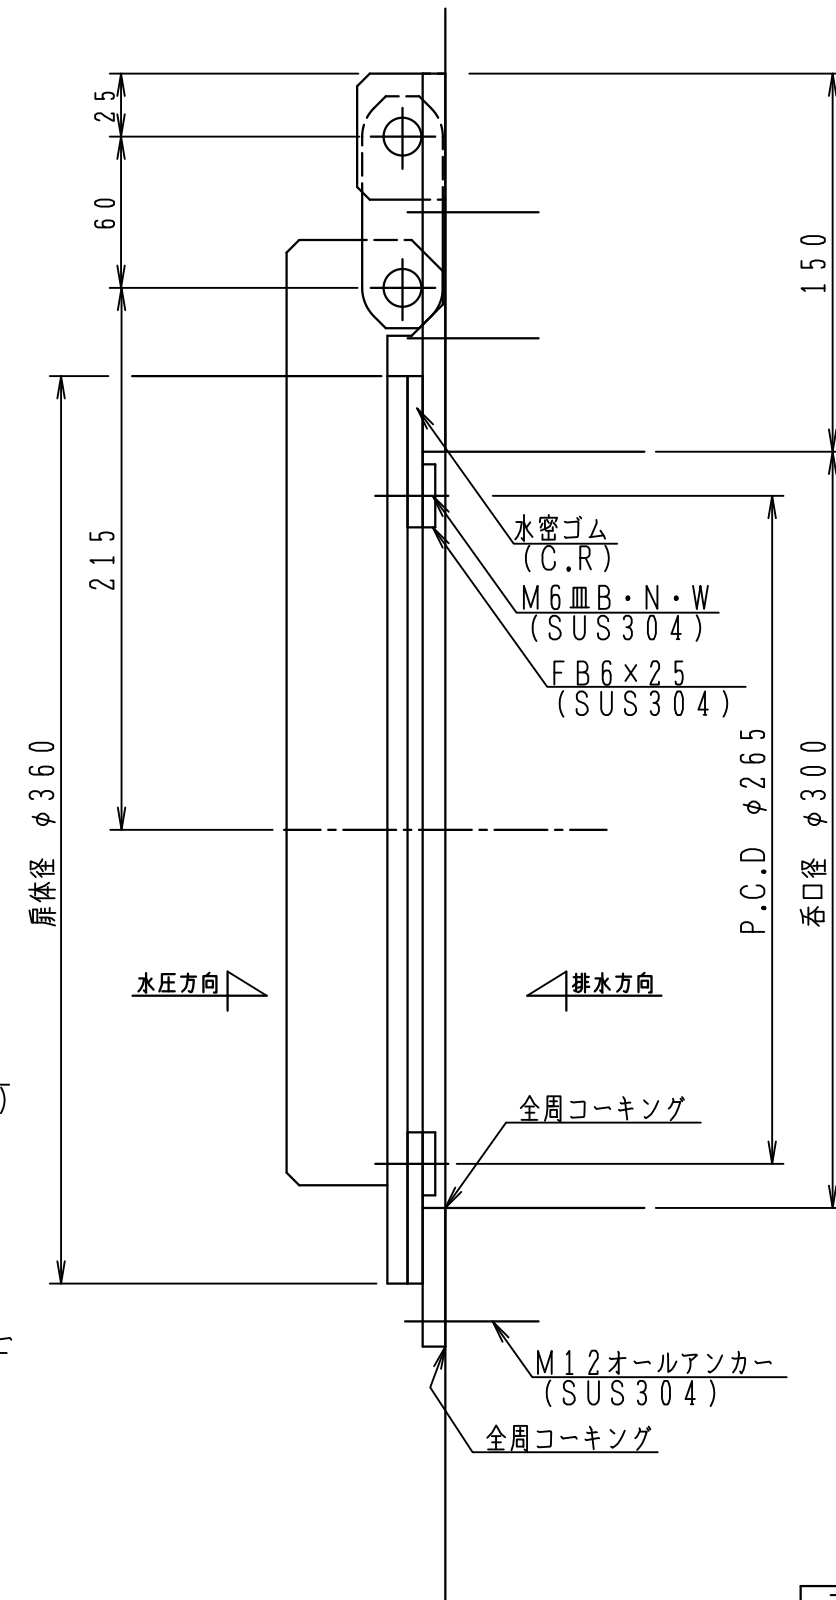

* 扉体は焼付塗装とする

アルミ合金製フラップゲート

ALφ300ZK

アサヒ工業株式会社