



ALφ1200Zアルミ合金製フラップゲート
(S=1/12)


正面図

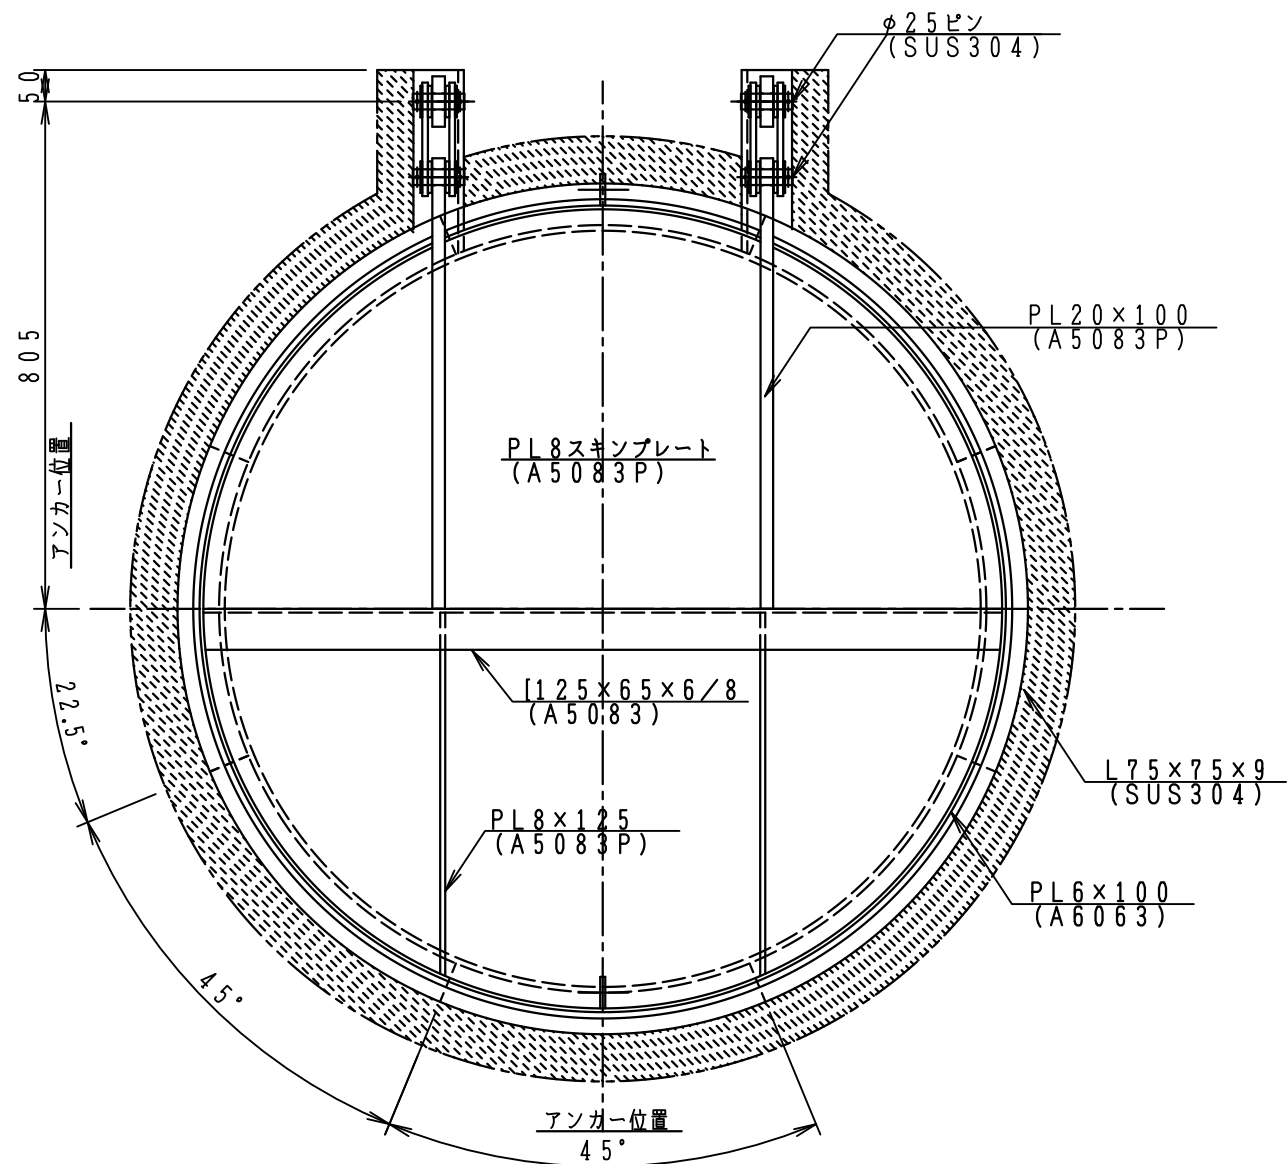

断面図

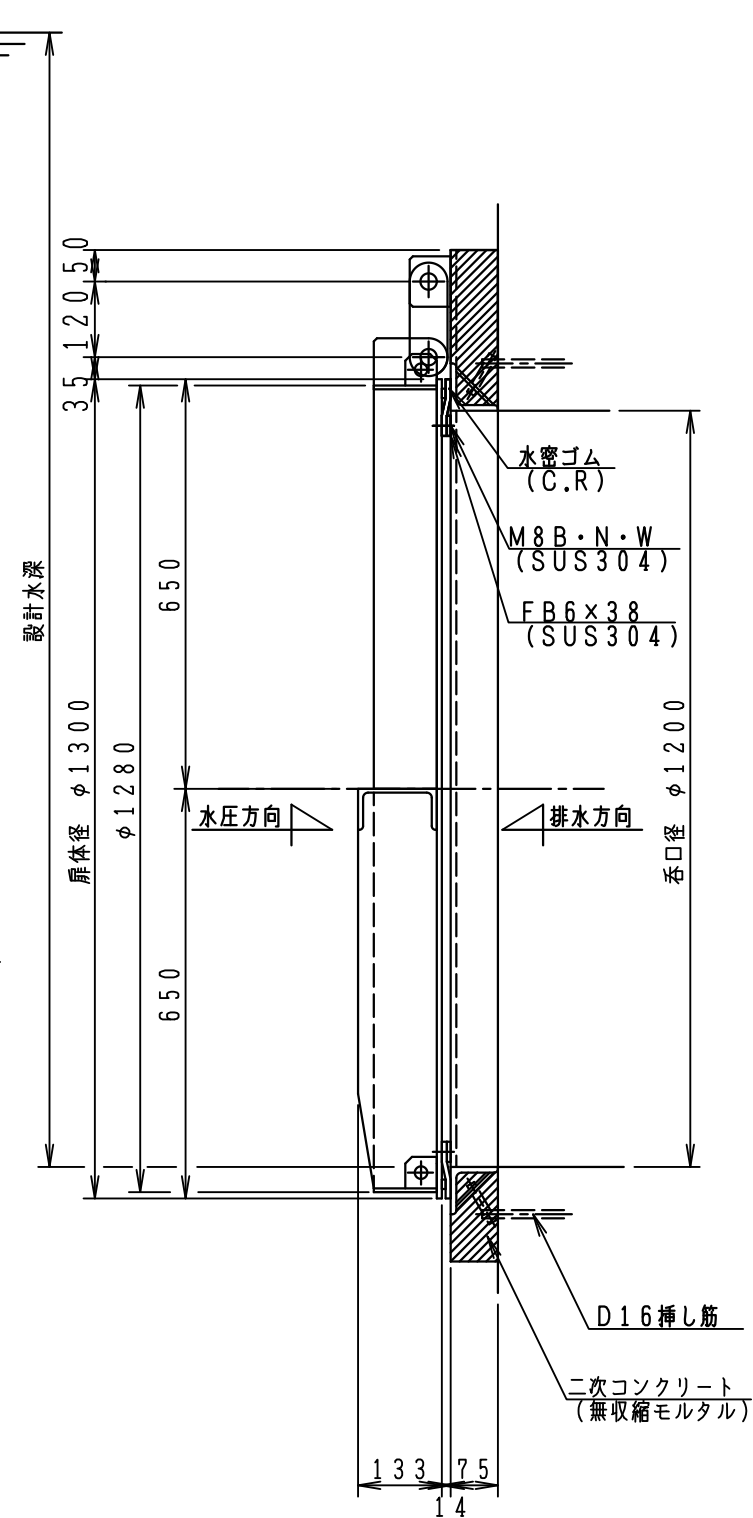

水密部詳細

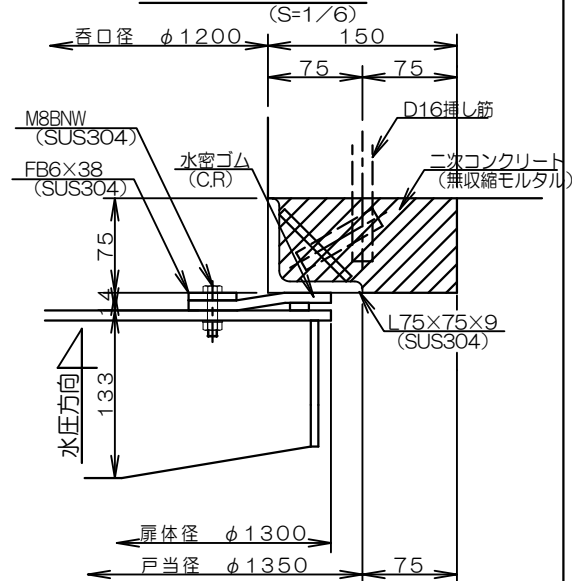

* 扉体は焼付塗装とする

アルミ合金製フラップゲート

ALφ1200Z

アサヒ工業株式会社