
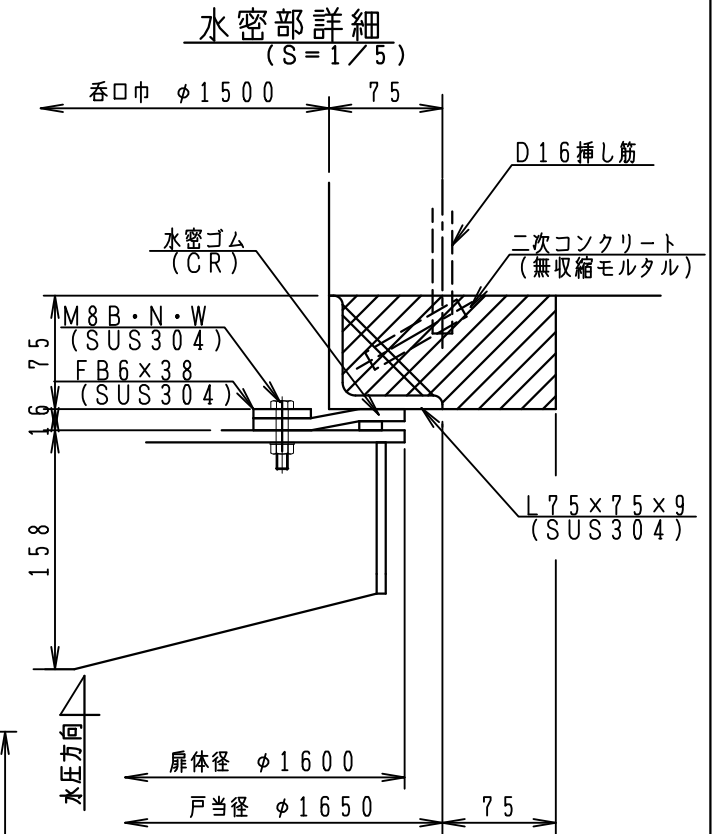
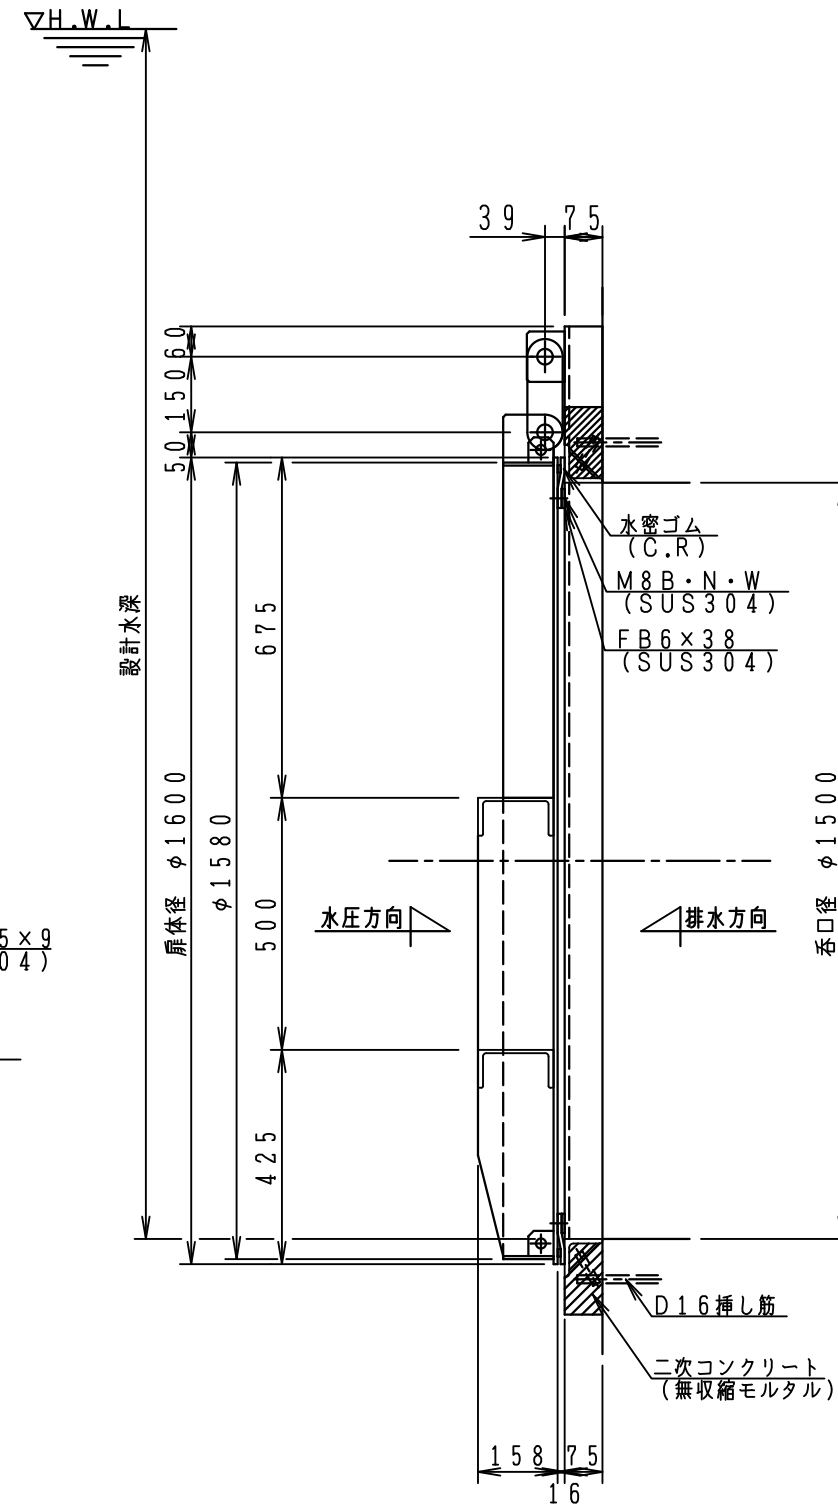


ALφ1500Zアルミ合金製フラップゲート

(S=1/15)

正面図

断面図

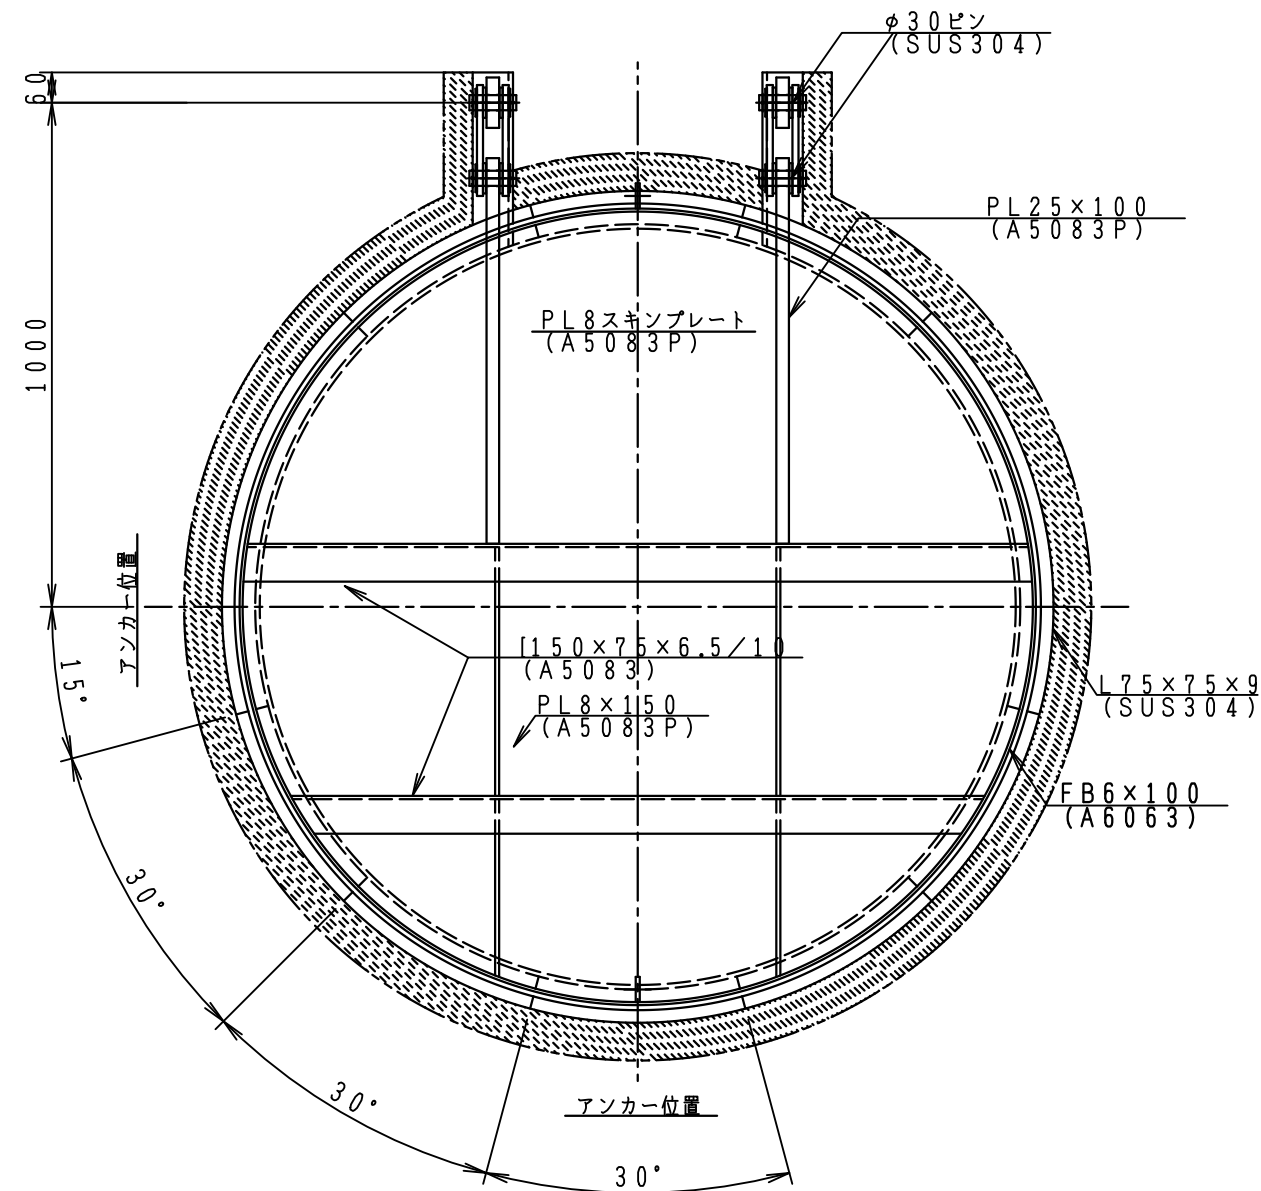

* 扉体は焼付塗装とする

アルミ合金製フラップゲート

ALφ1500Z

アサヒ工業株式会社