


SU250×250ZKステンレス製フラップゲート


正面図

(S=1/3)

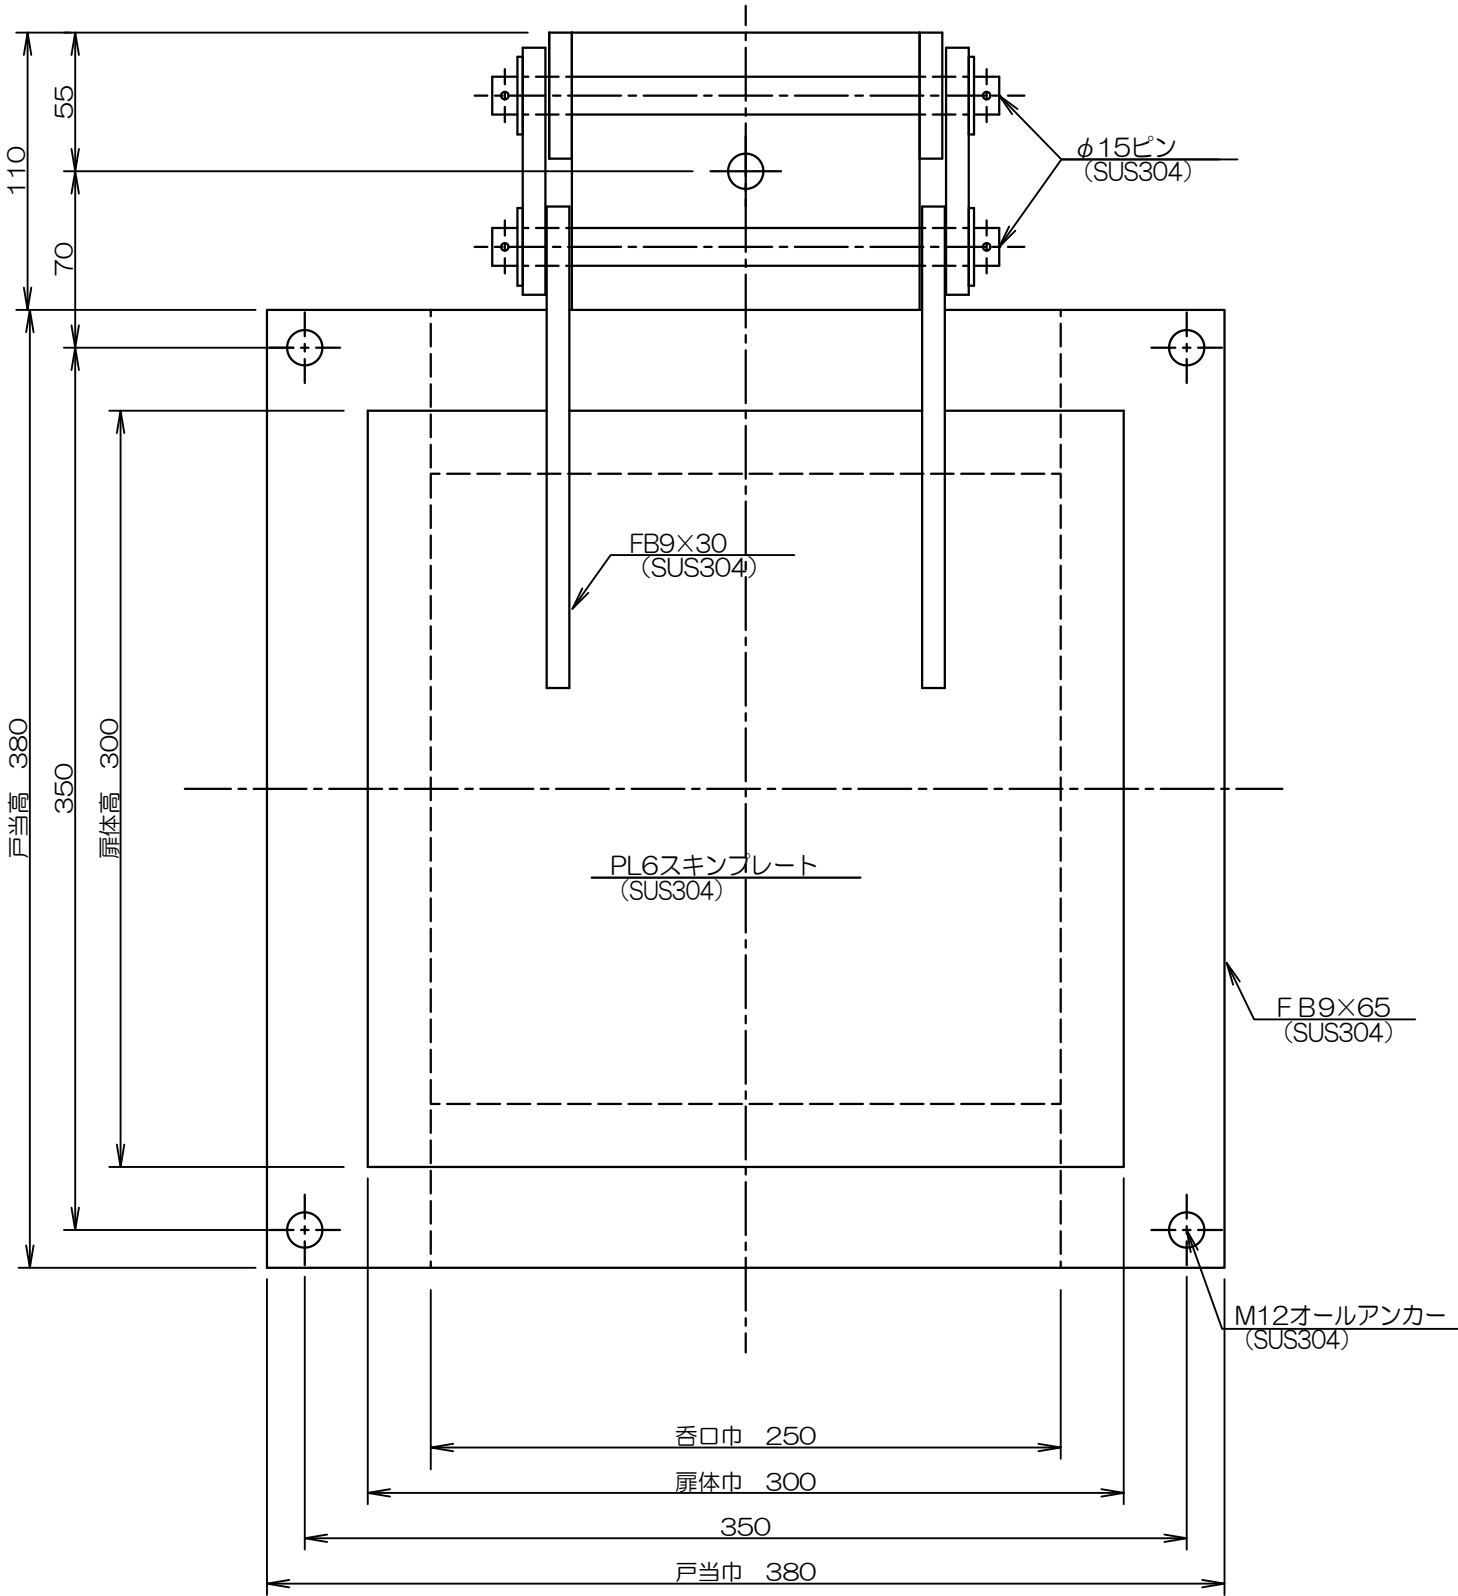

断面図

(S=1/3)

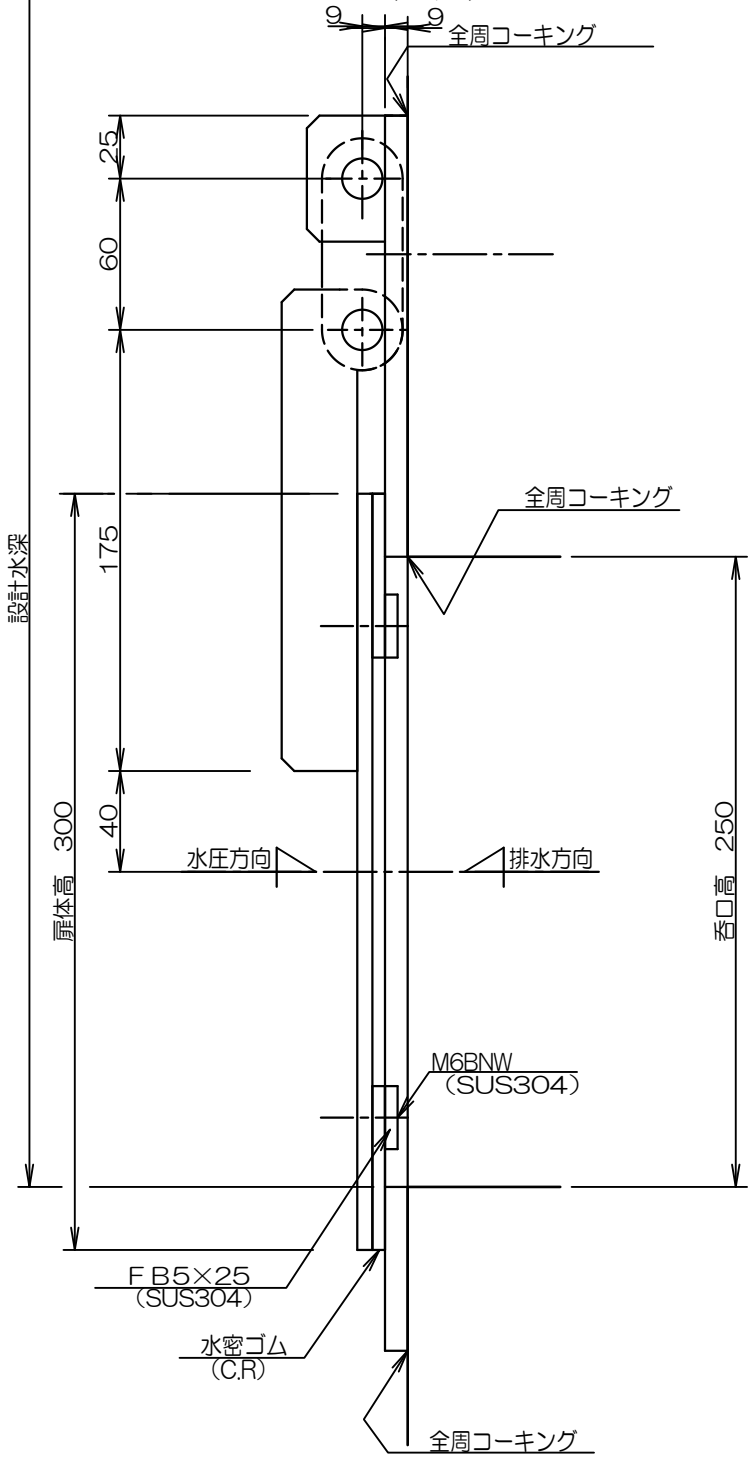

ステンレス製フラップゲート

SU250×250ZK

アサヒ工業株式会社