


SU600×600ZKステンレス製フラップゲート


正面図

(S=1/8)

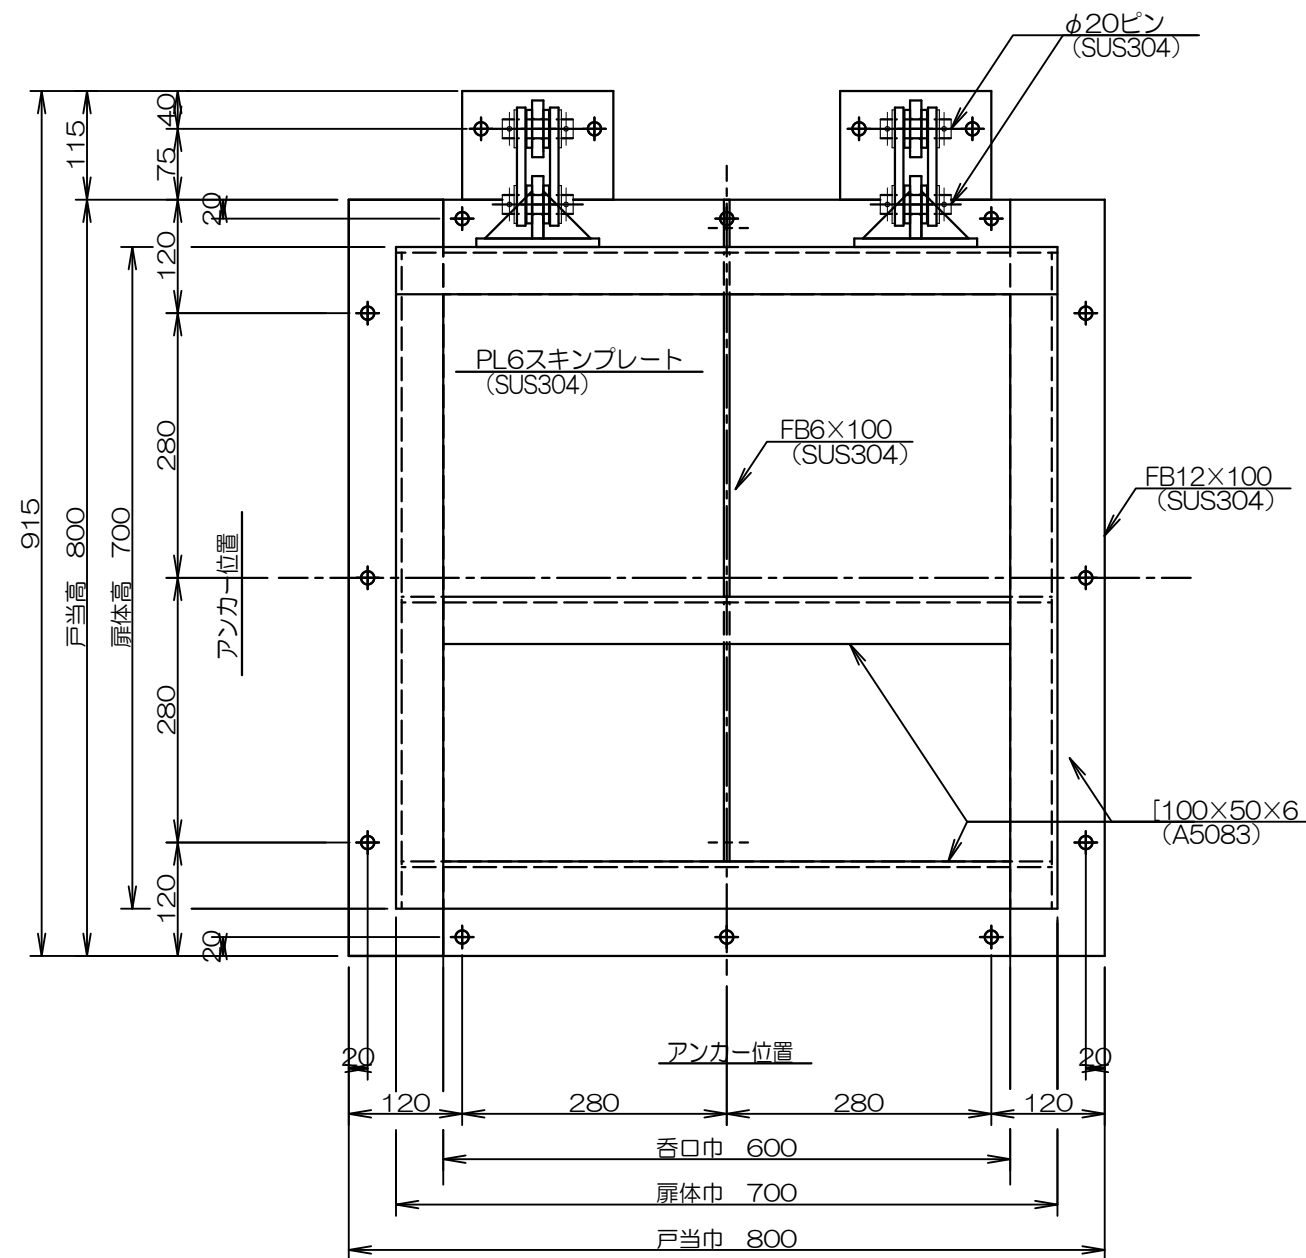


断面図

(S=1/8)

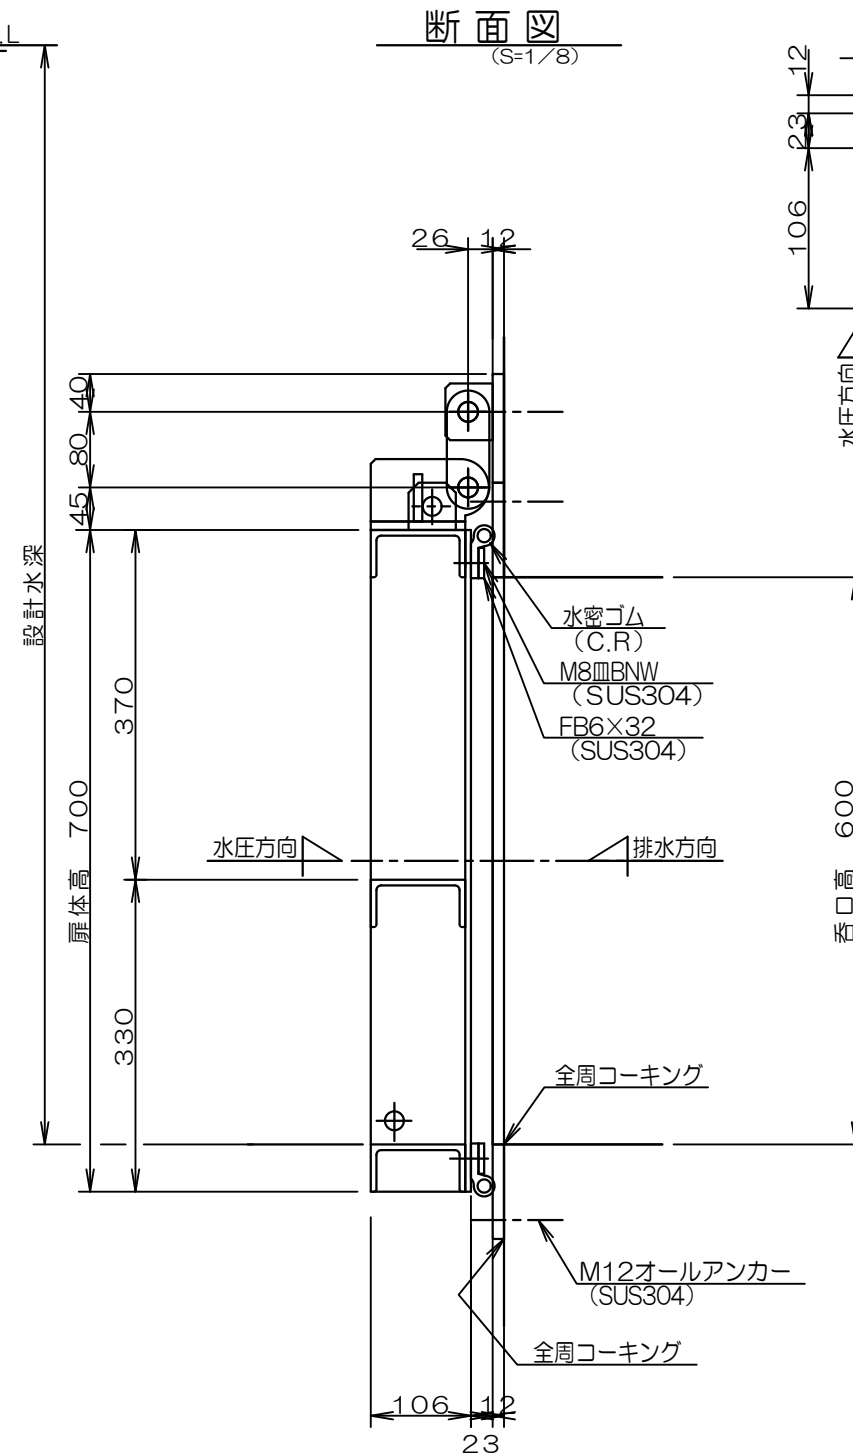

水密部詳細

(S=1/5)

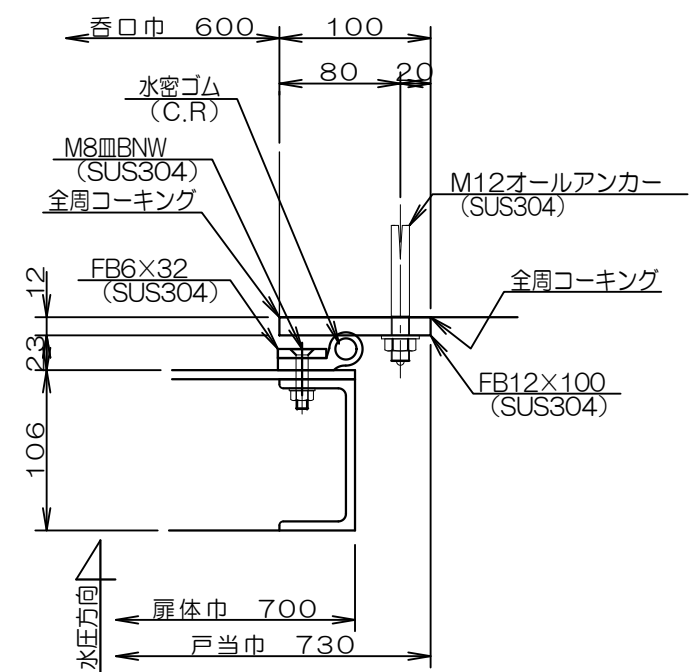

ステンレス製フラップゲート

SU600×600ZK

アサヒ工業株式会社