



SU150×150Zステンレス製フラップゲート
(S=1/2)

正面図

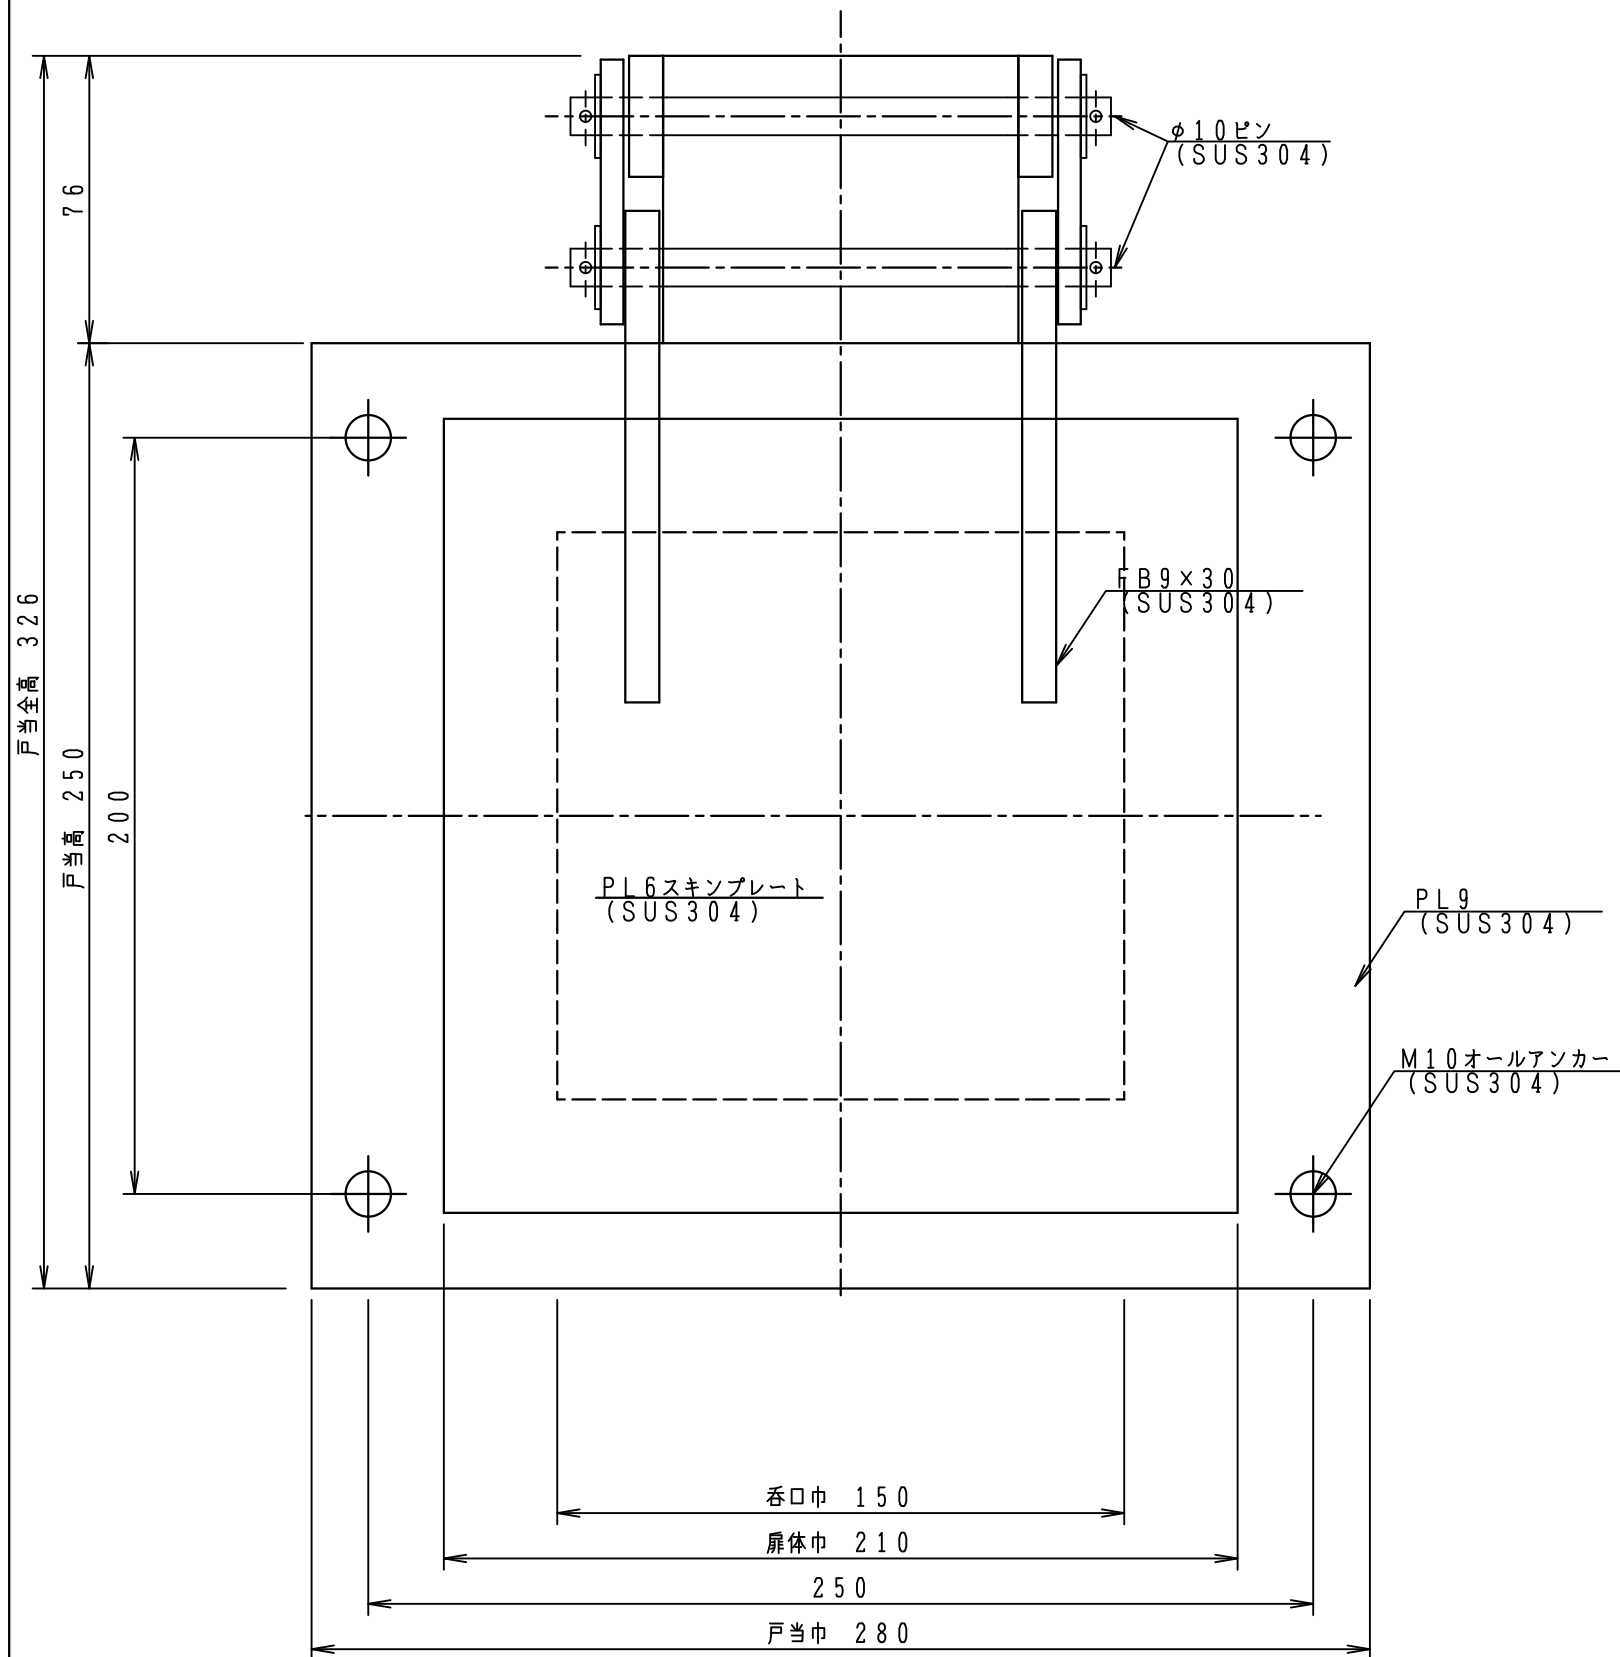

断面図

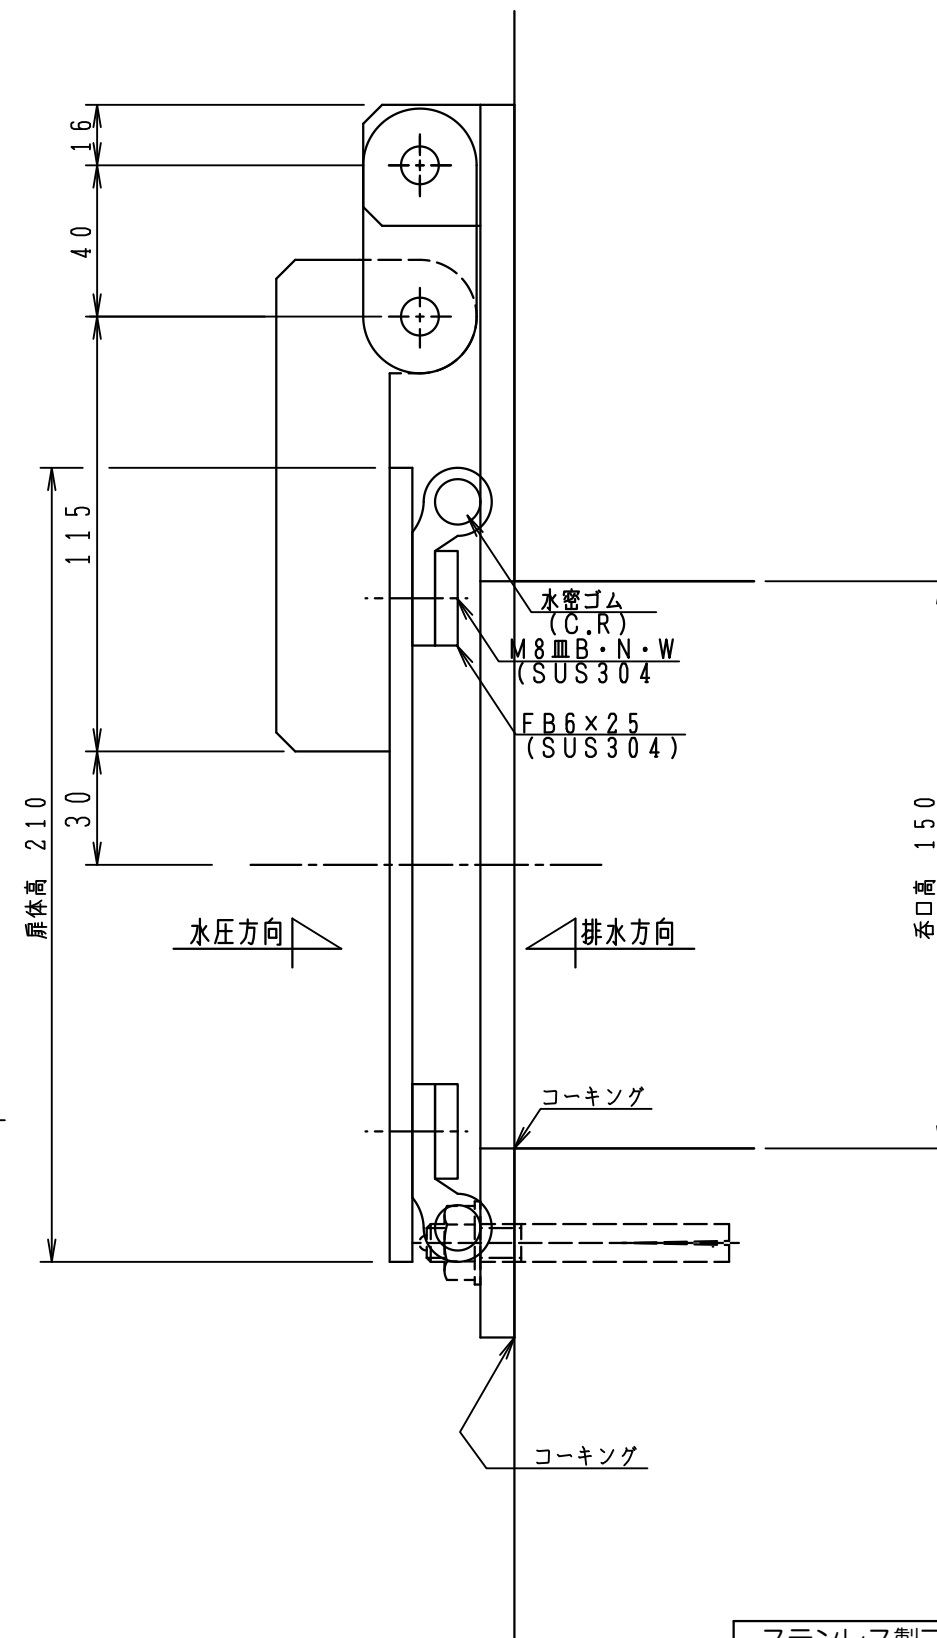

ステンレス製フラップゲート
SU150×150Z
アサヒ工業株式会社