
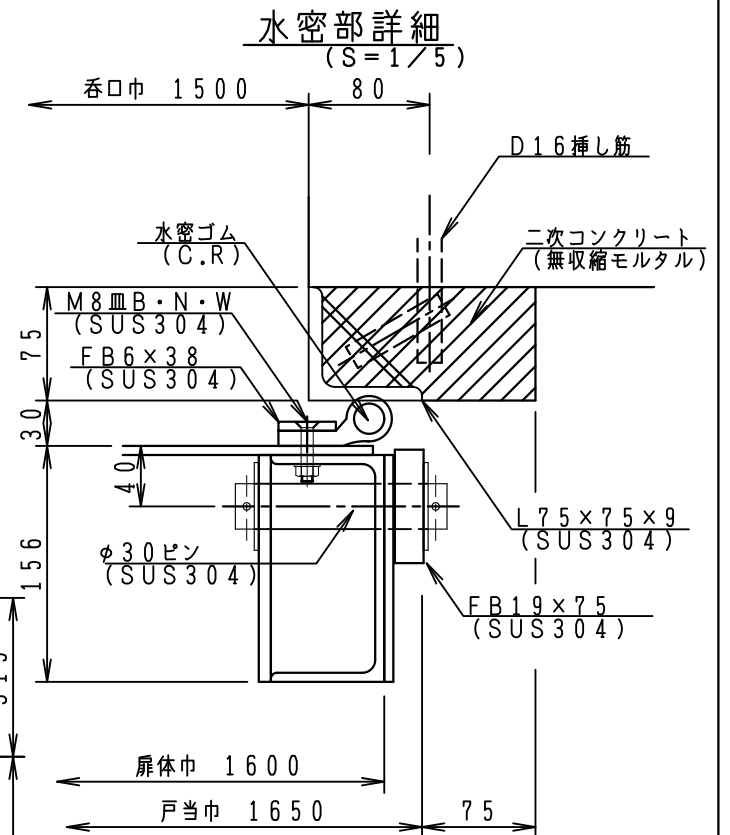
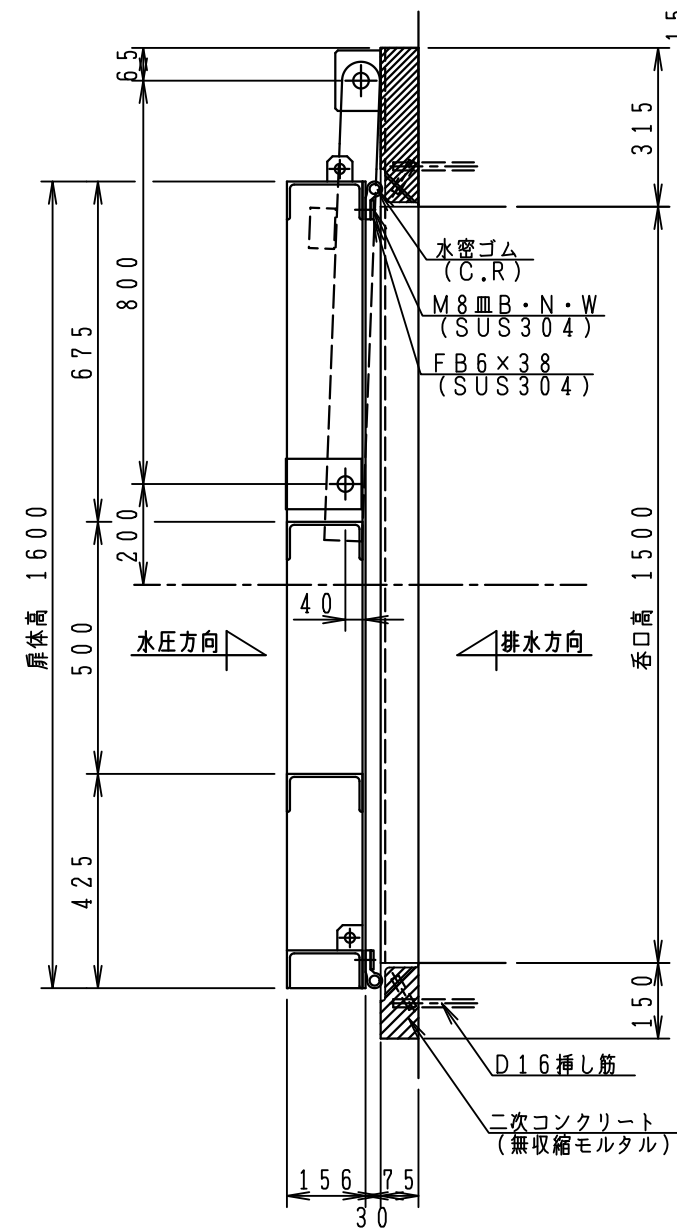


SU1500×1500ステンレス製フラップゲート

(S=1/15)

正面図

断面図

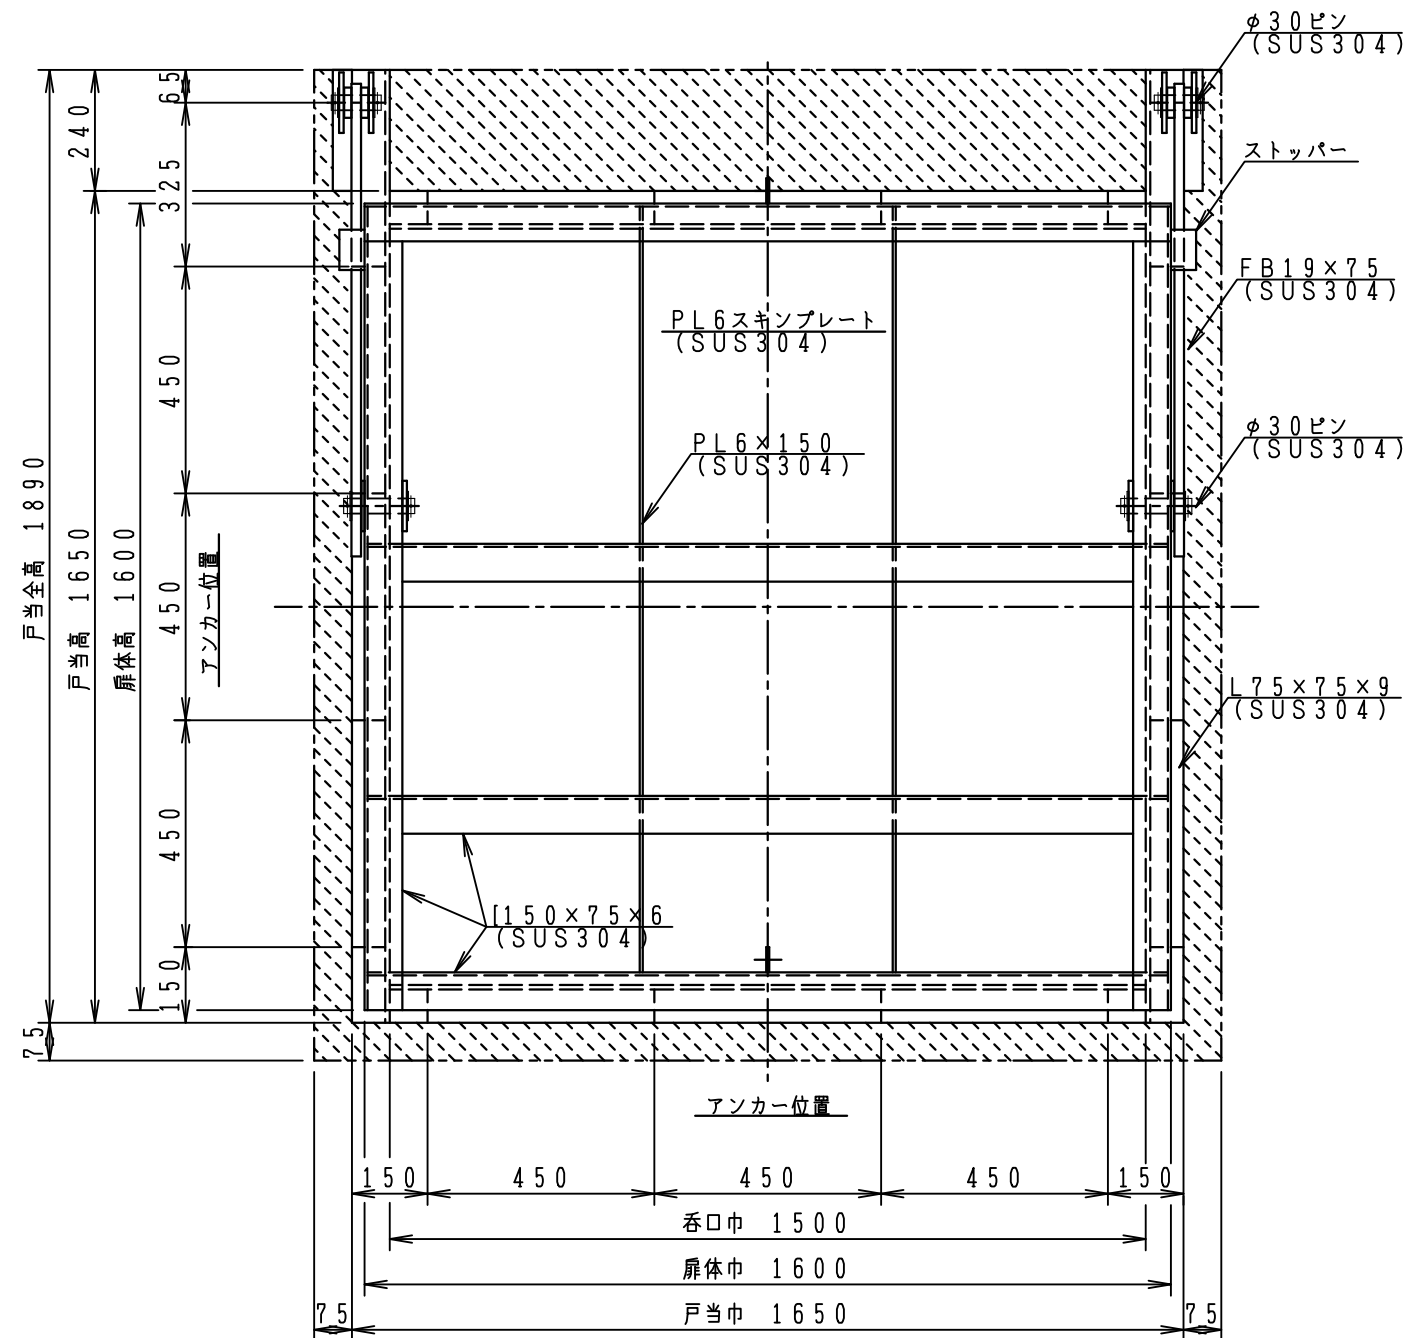

ステンレス製フラップゲート

SU1500×1500

アサヒ工業株式会社