



SU2000×2000Zステンレス製フラップゲート
(S=1/20)


正面図

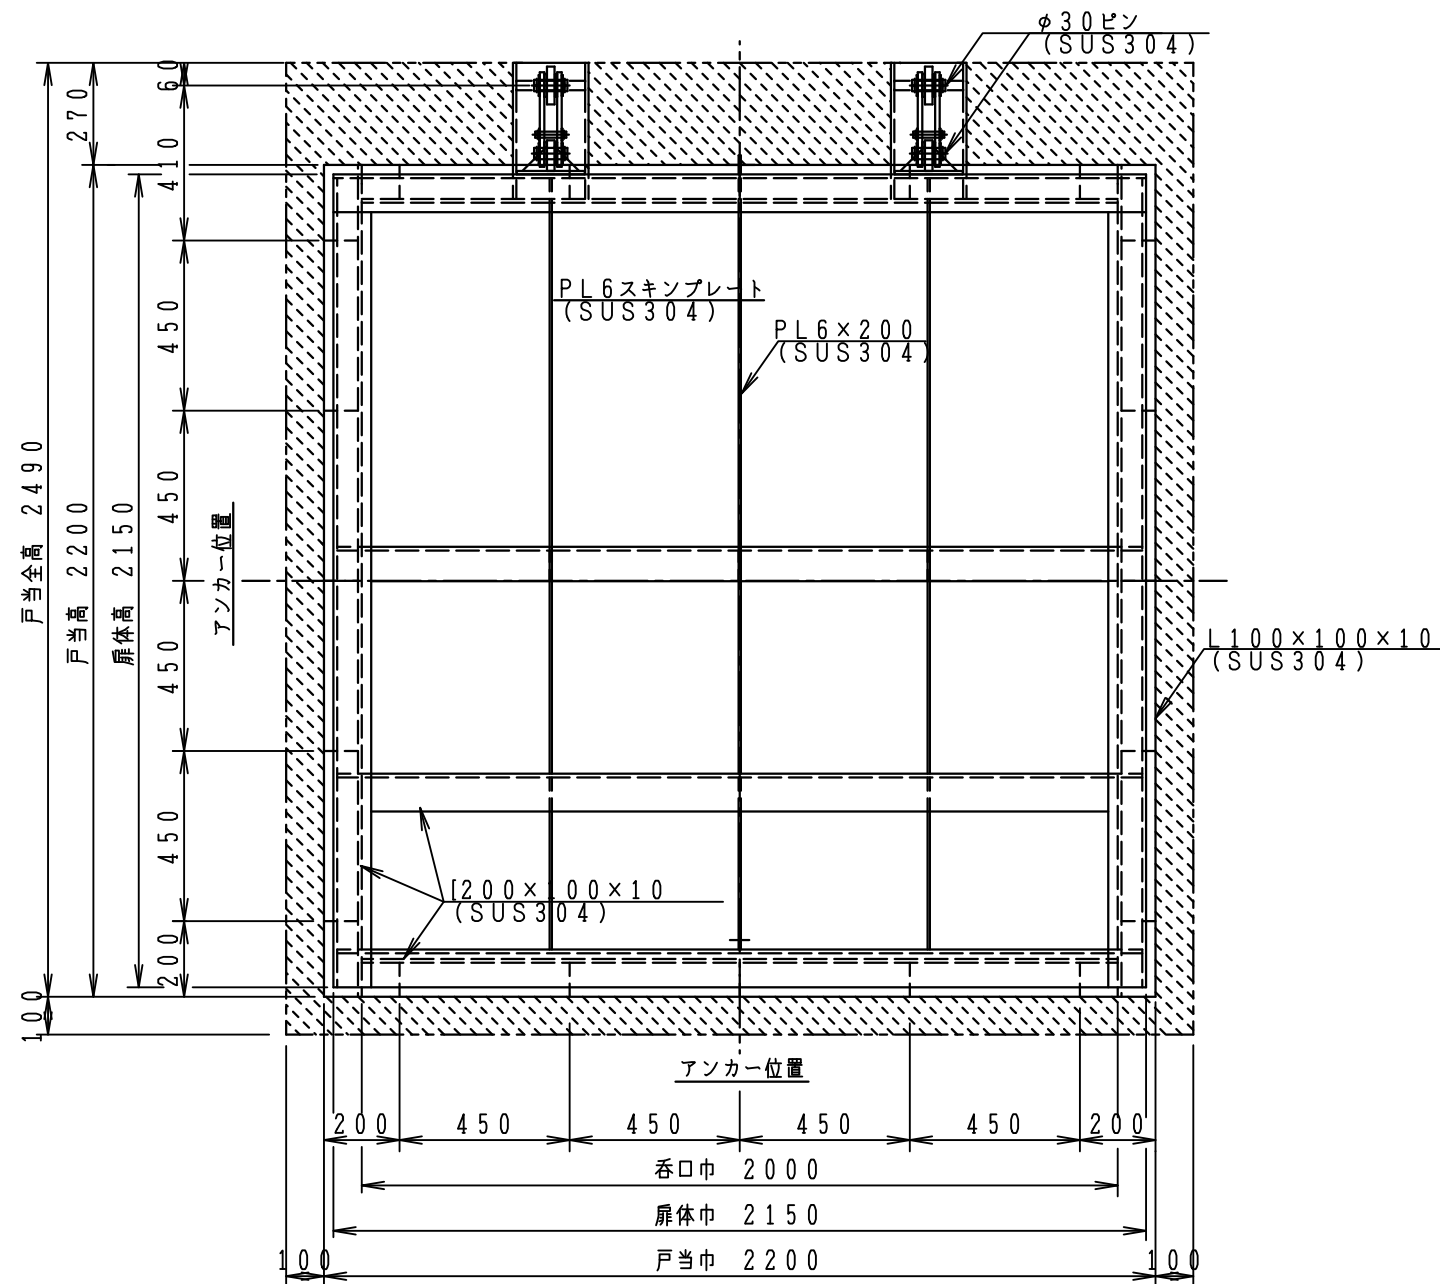

断面図

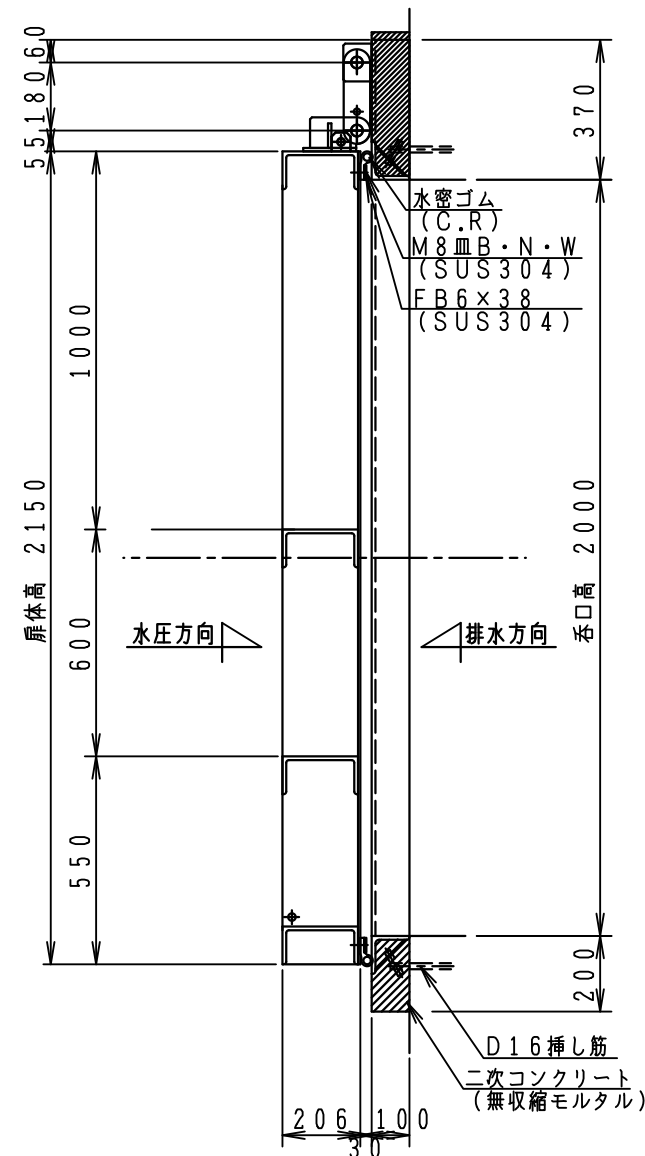

水密部詳細
(S=1/5)

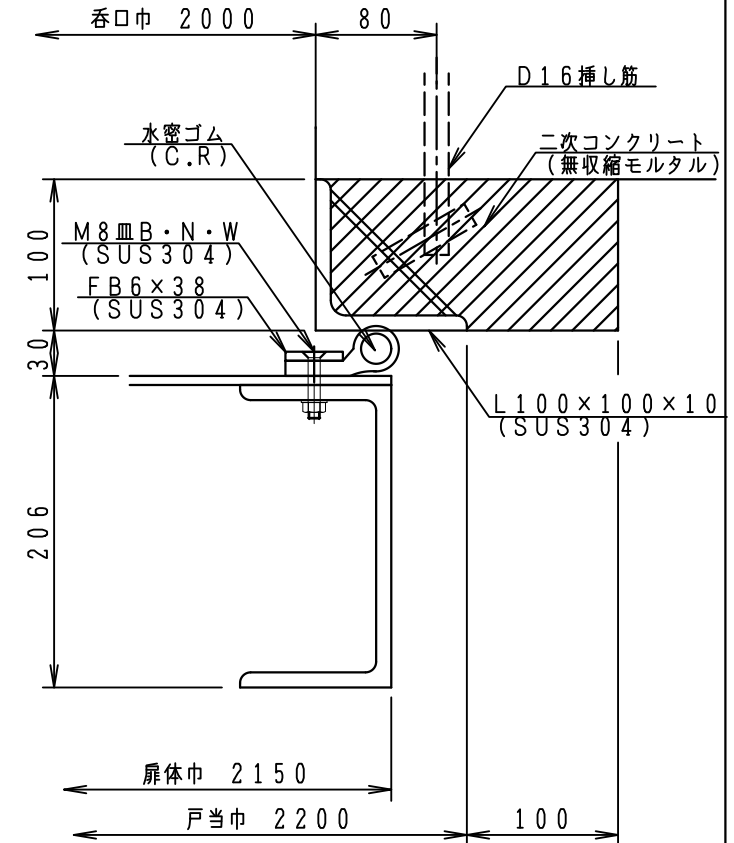

ステンレス製フラップゲート

SU2000×2000Z

アサヒ工業株式会社