



SUφ150ZKステンレス製フラップゲート

(S=1/2)

正面図

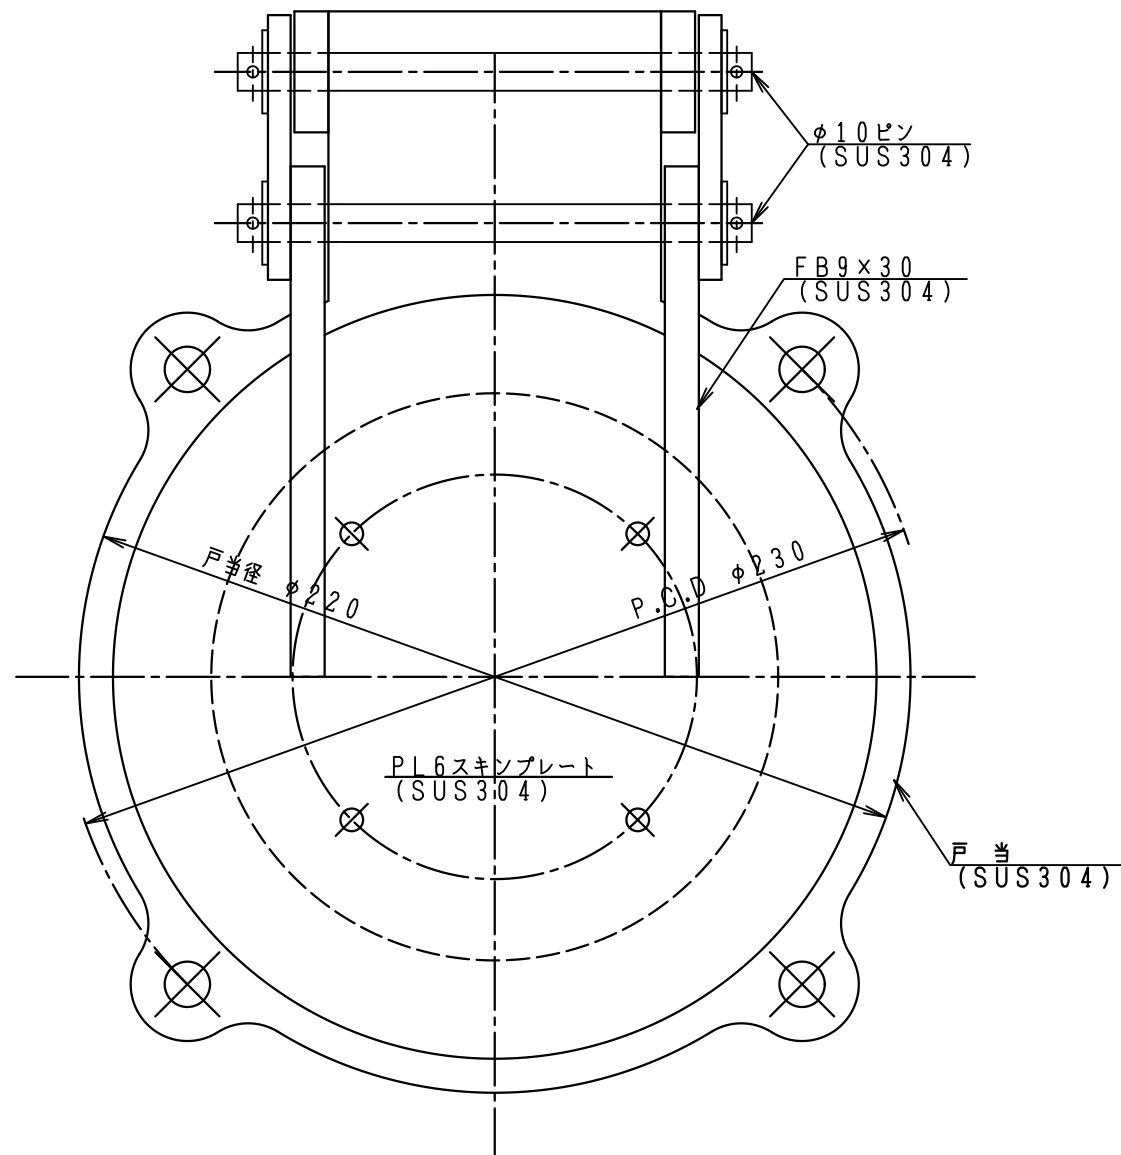

断面図

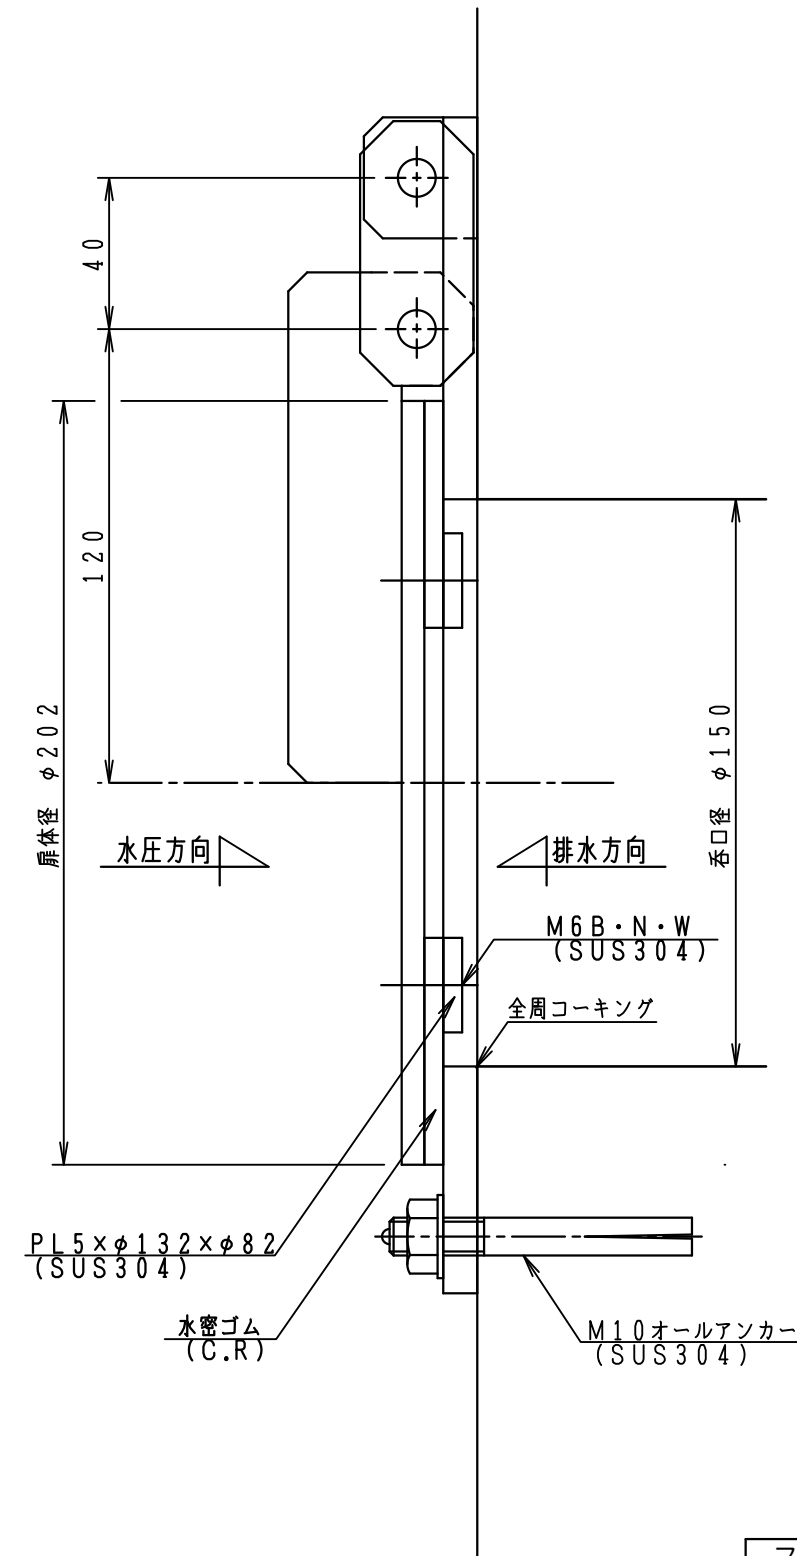

ステンレス製フラップゲート

SUφ150ZK

アサヒ工業株式会社