



SUφ300ZKステンレス製フラップゲート

(S=1/3)

正面図

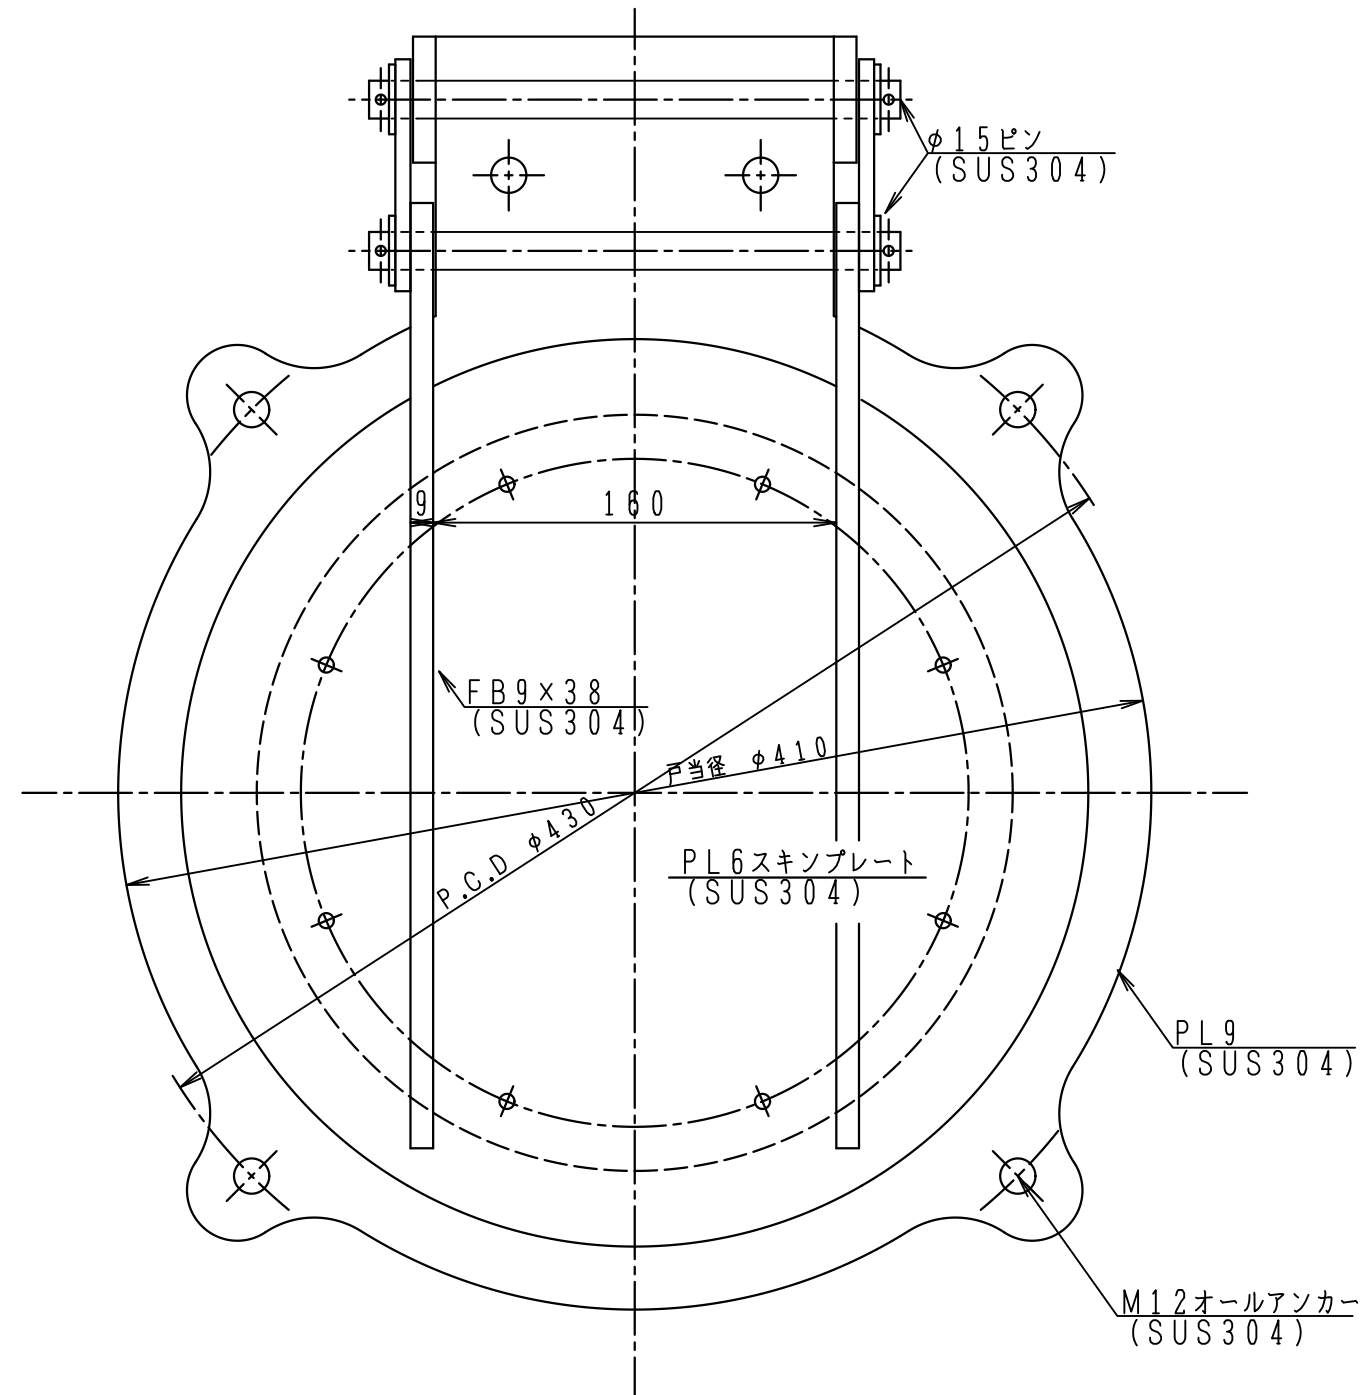

断面図

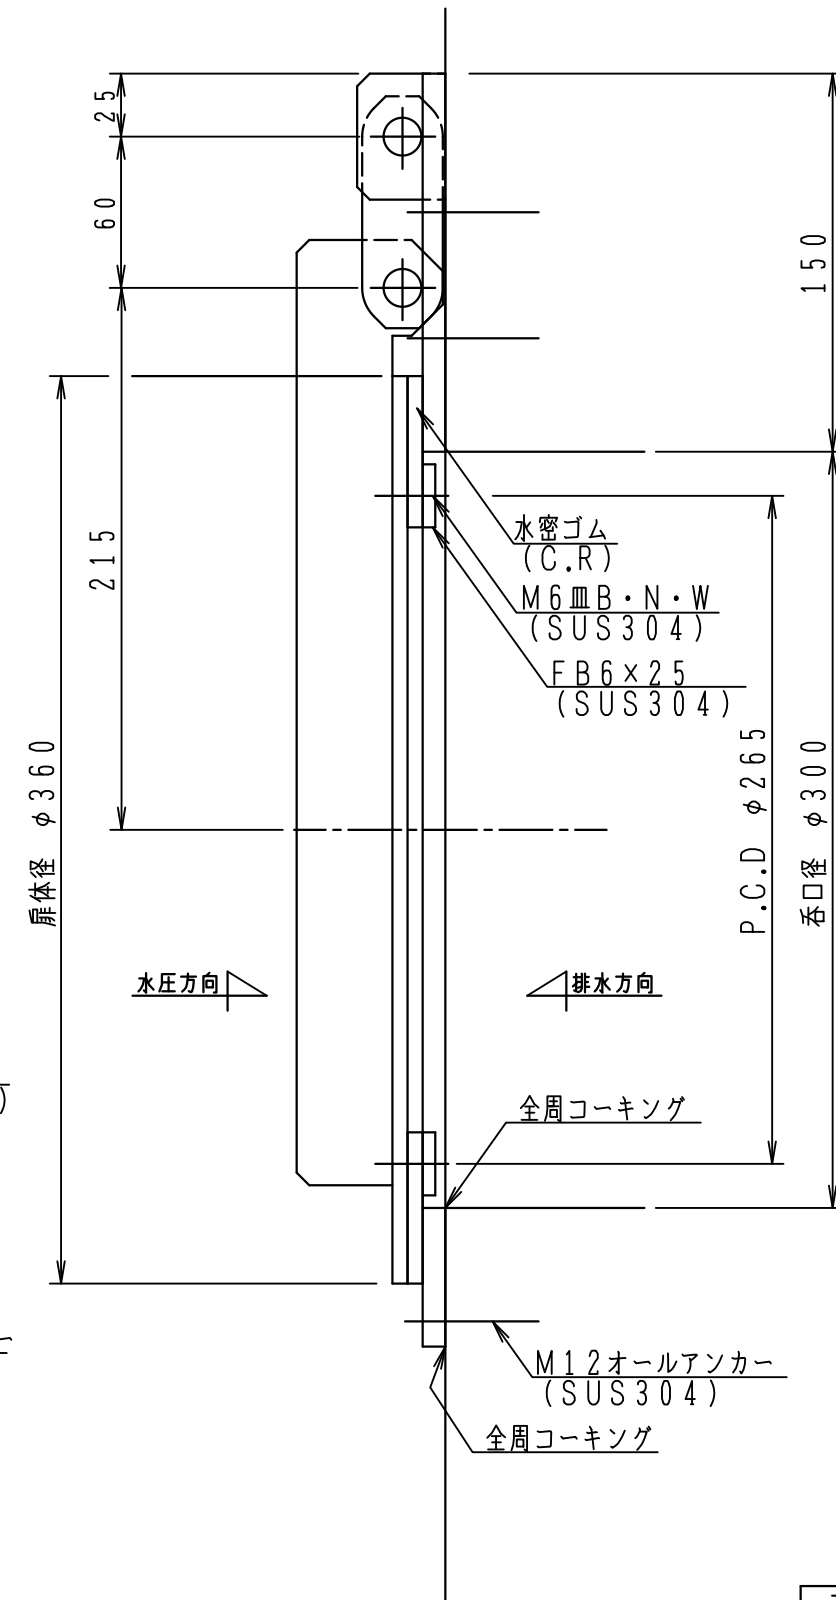

ステンレス製フラップゲート

SUφ300ZK

アサヒ工業株式会社