


# AG250S 鋳鉄製簡易スルースゲート


正面図

(S=1/10)

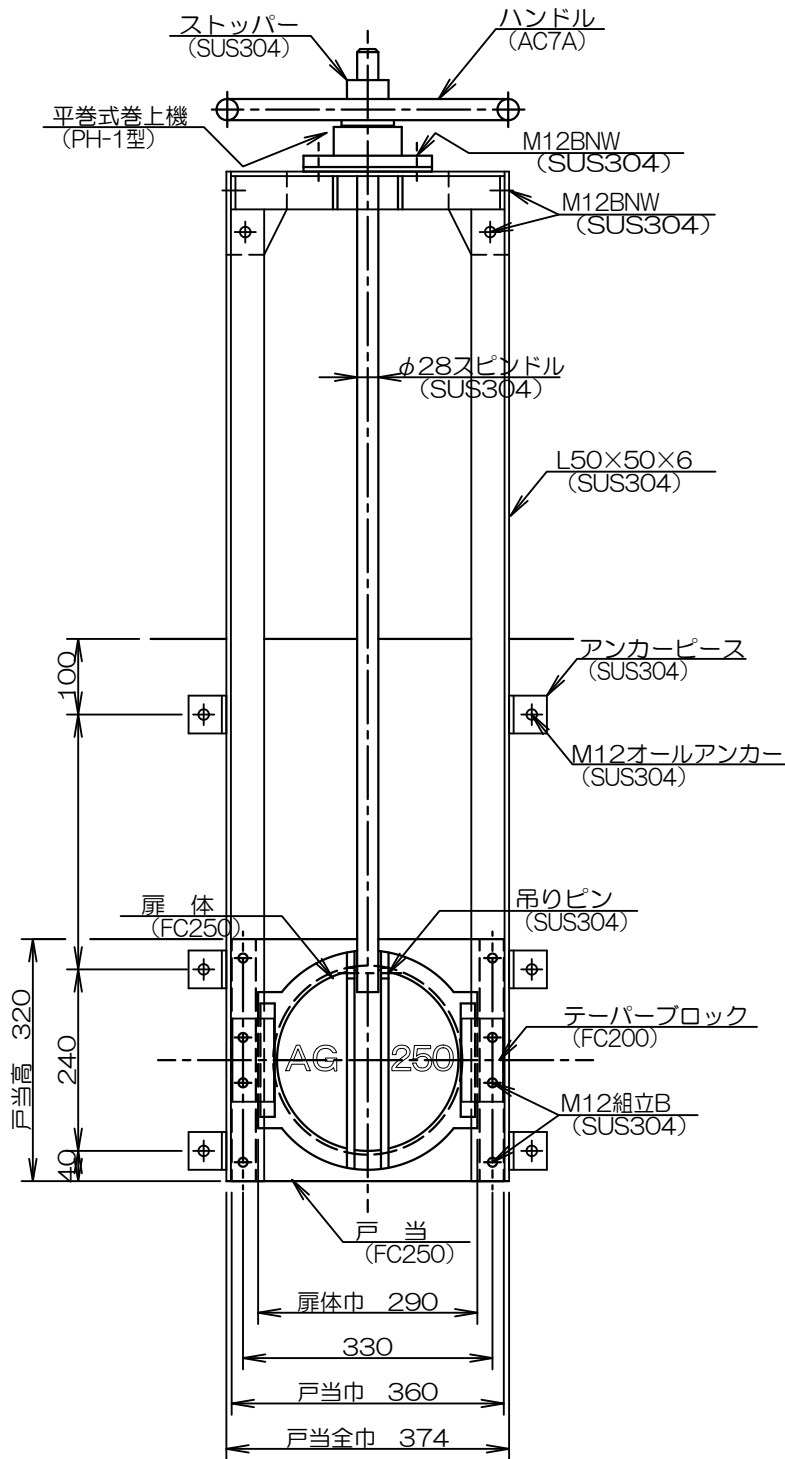

断面図

(S=1/10)

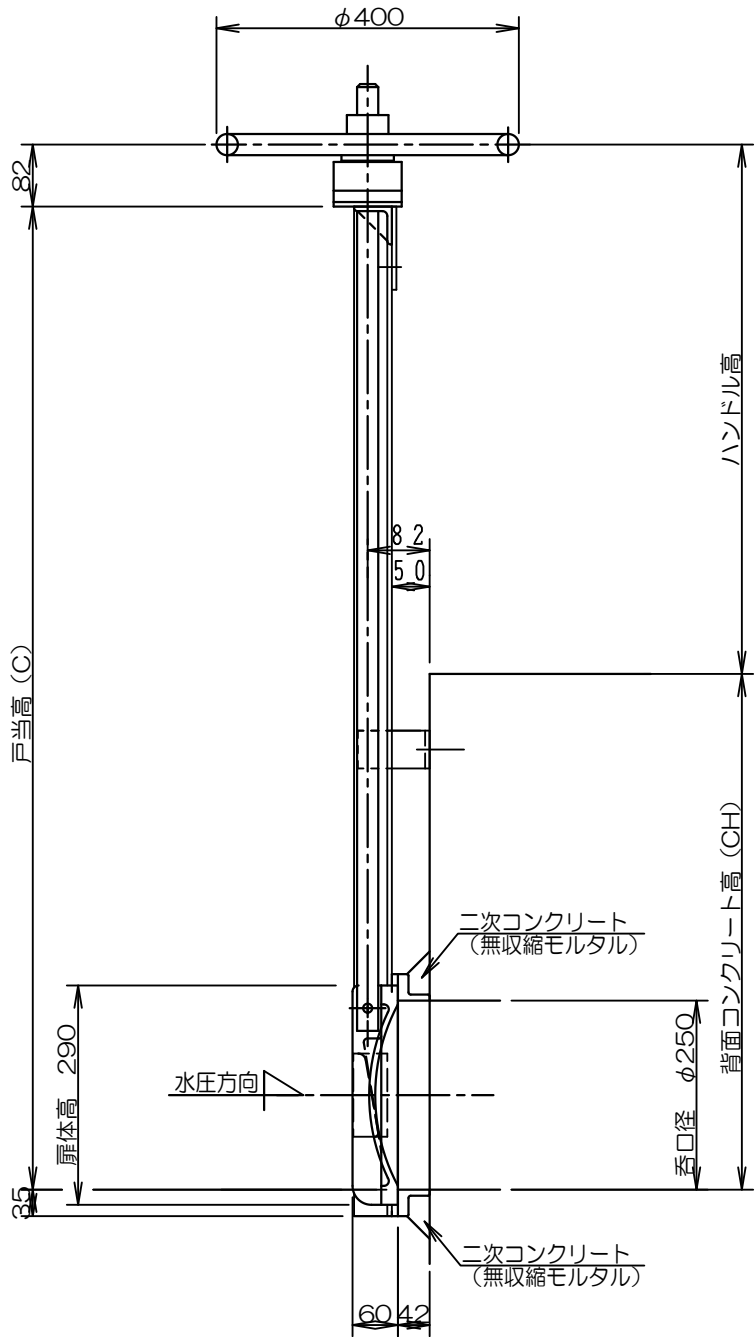

◎ 扉体、戸当は鋳造品のため寸法、重量に若干の誤差が出ますが御了承下さい。

鋳鉄製簡易スルースゲート

AG250S

アサヒ工業株式会社