


AG400S 鋳鉄製簡易スルースゲート


正面図

(S=1/12)

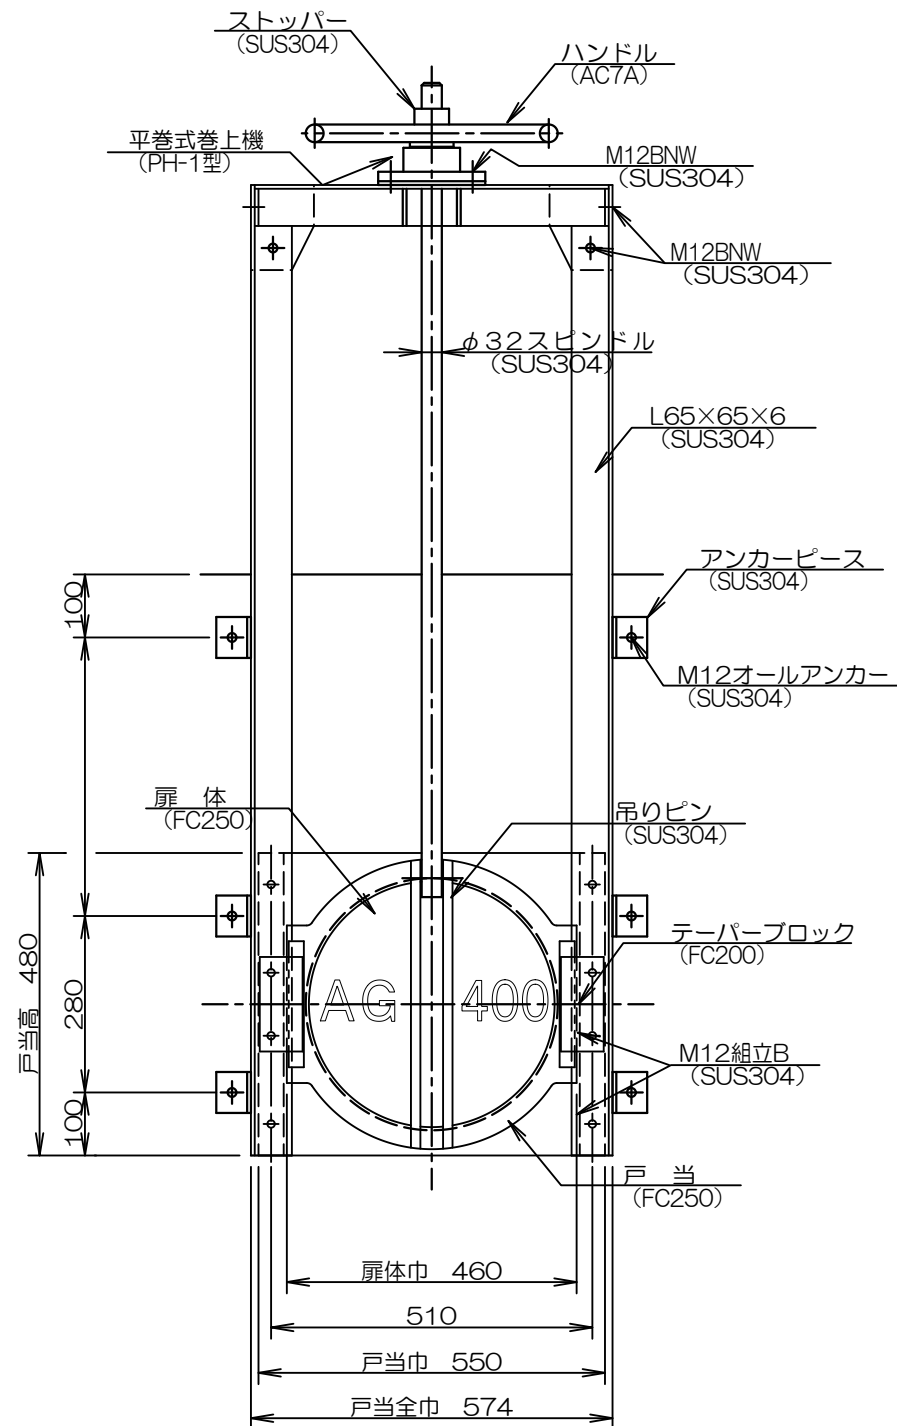

断面図

(S=1/12)

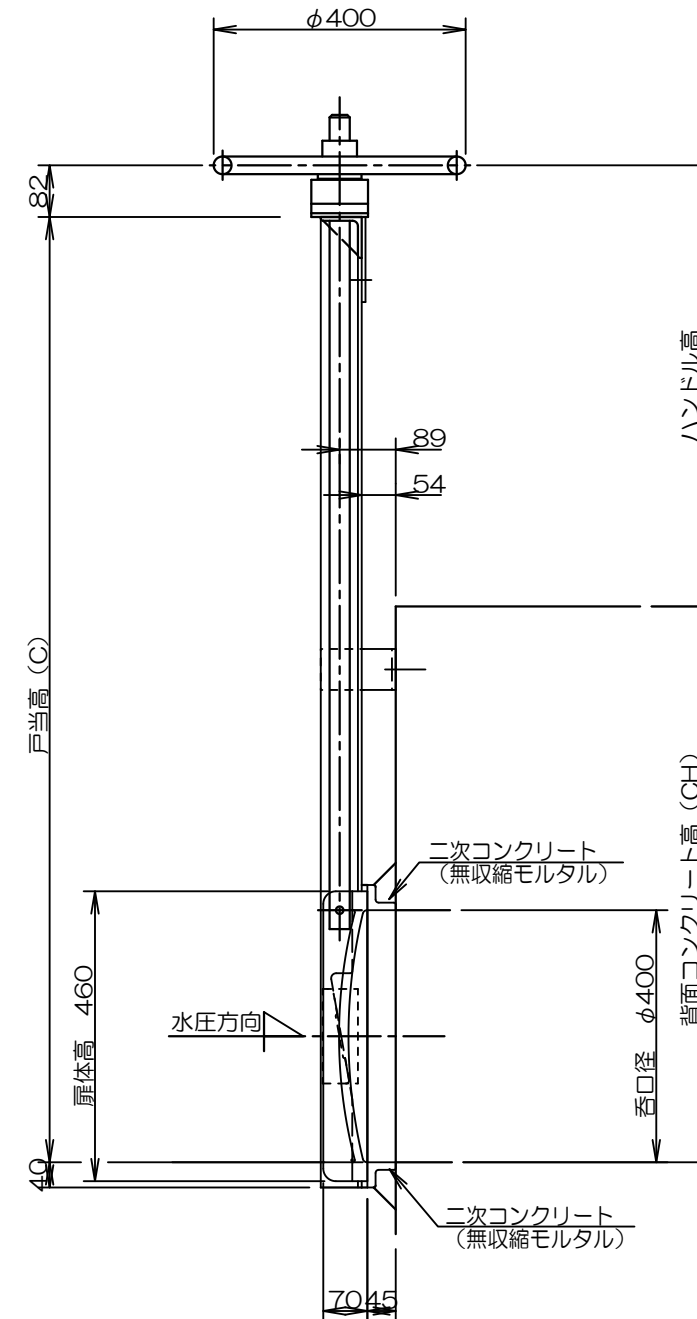

◎ 扉体、戸当は鋳造品のため寸法、重量に若干の誤差が出ますが御了承下さい。

鋳鉄製簡易スルースゲート
AG400S
アサヒ工業株式会社