



AGS1000S 鋳鉄製簡易スルースゲート

(S=1/15)

正面図

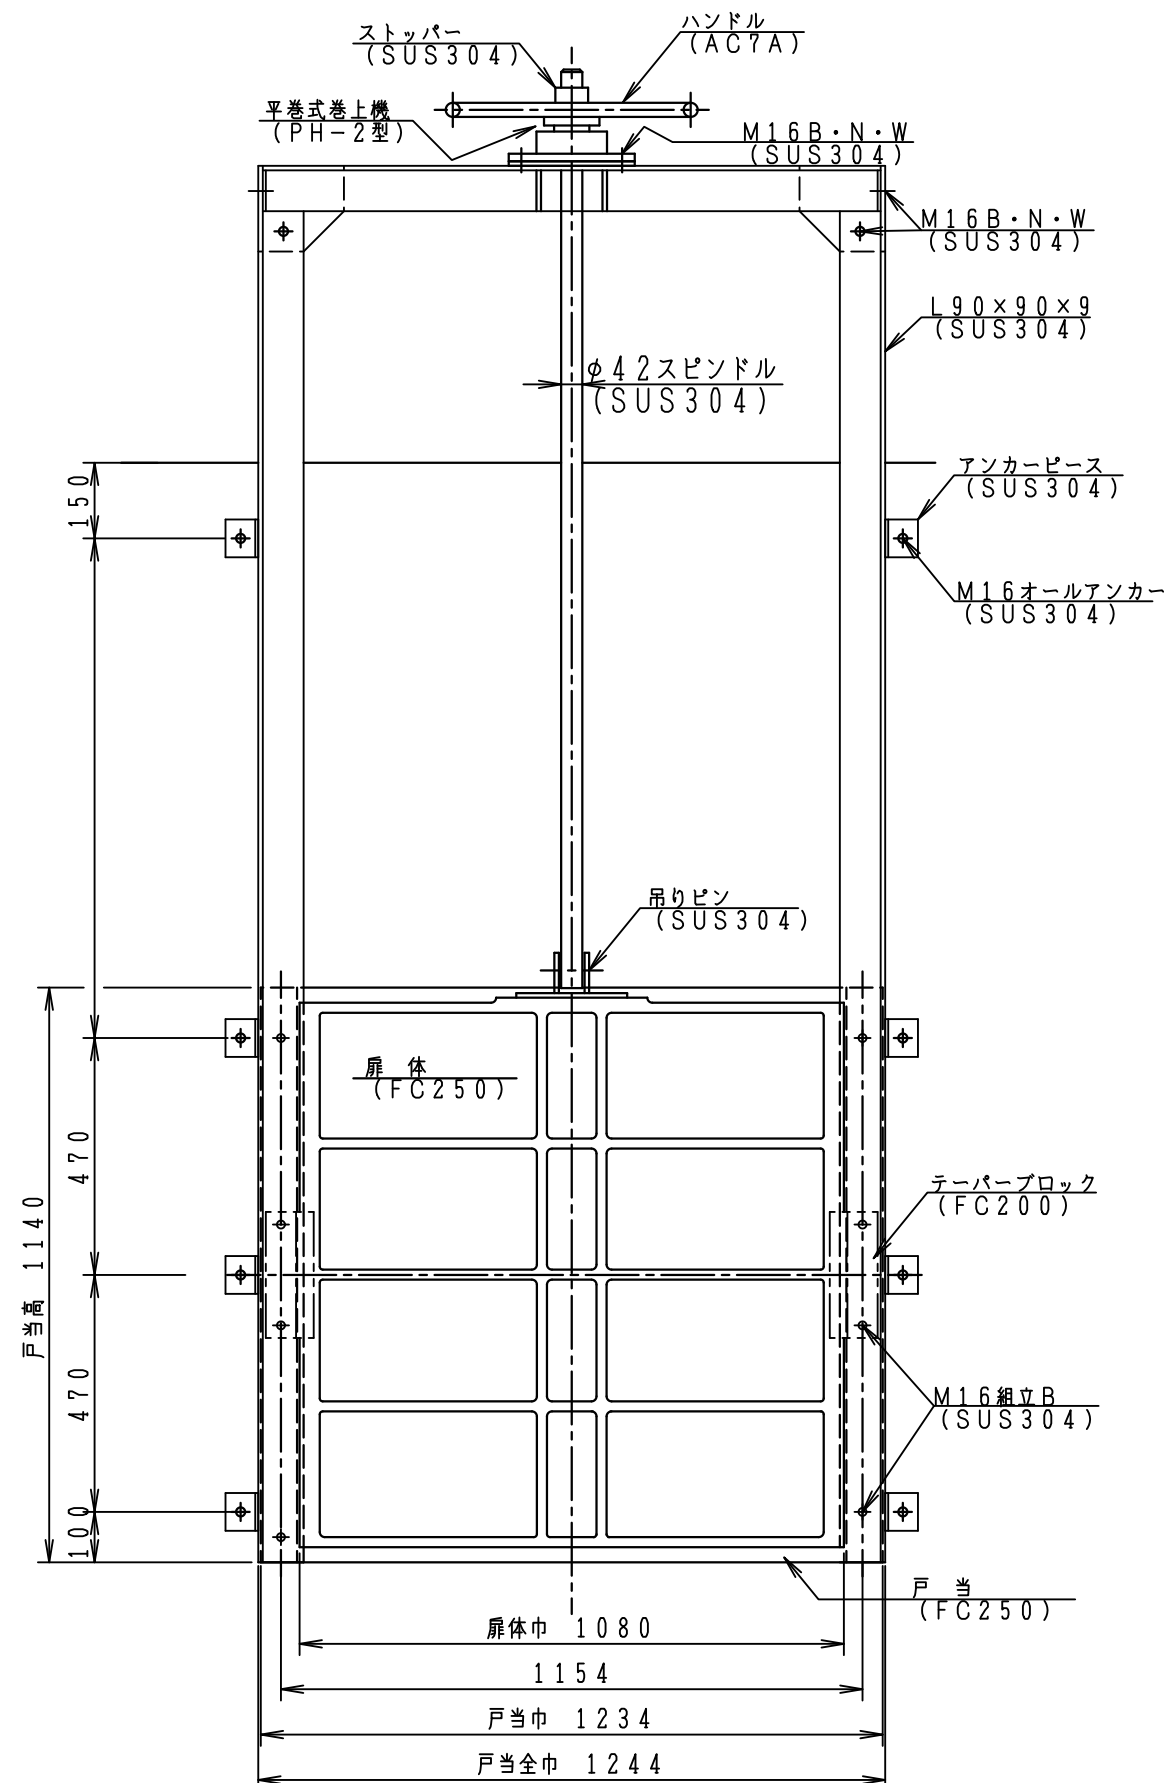

断面図

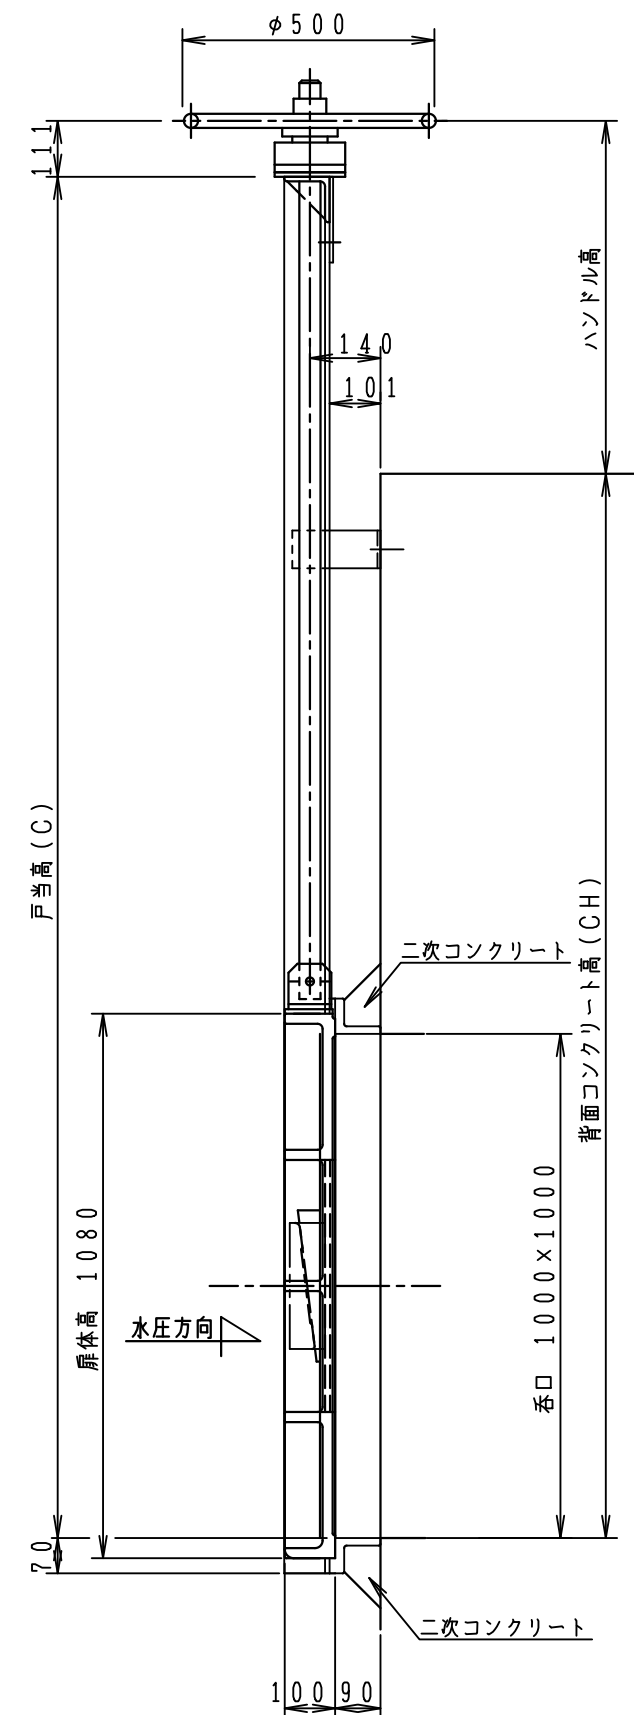

鋳鉄製簡易スルースゲート
AGS1000S
アサヒ工業株式会社