



AG-U500S 鋳鉄製内ネジ式簡易スルースゲート

(S=1/12)

正面図

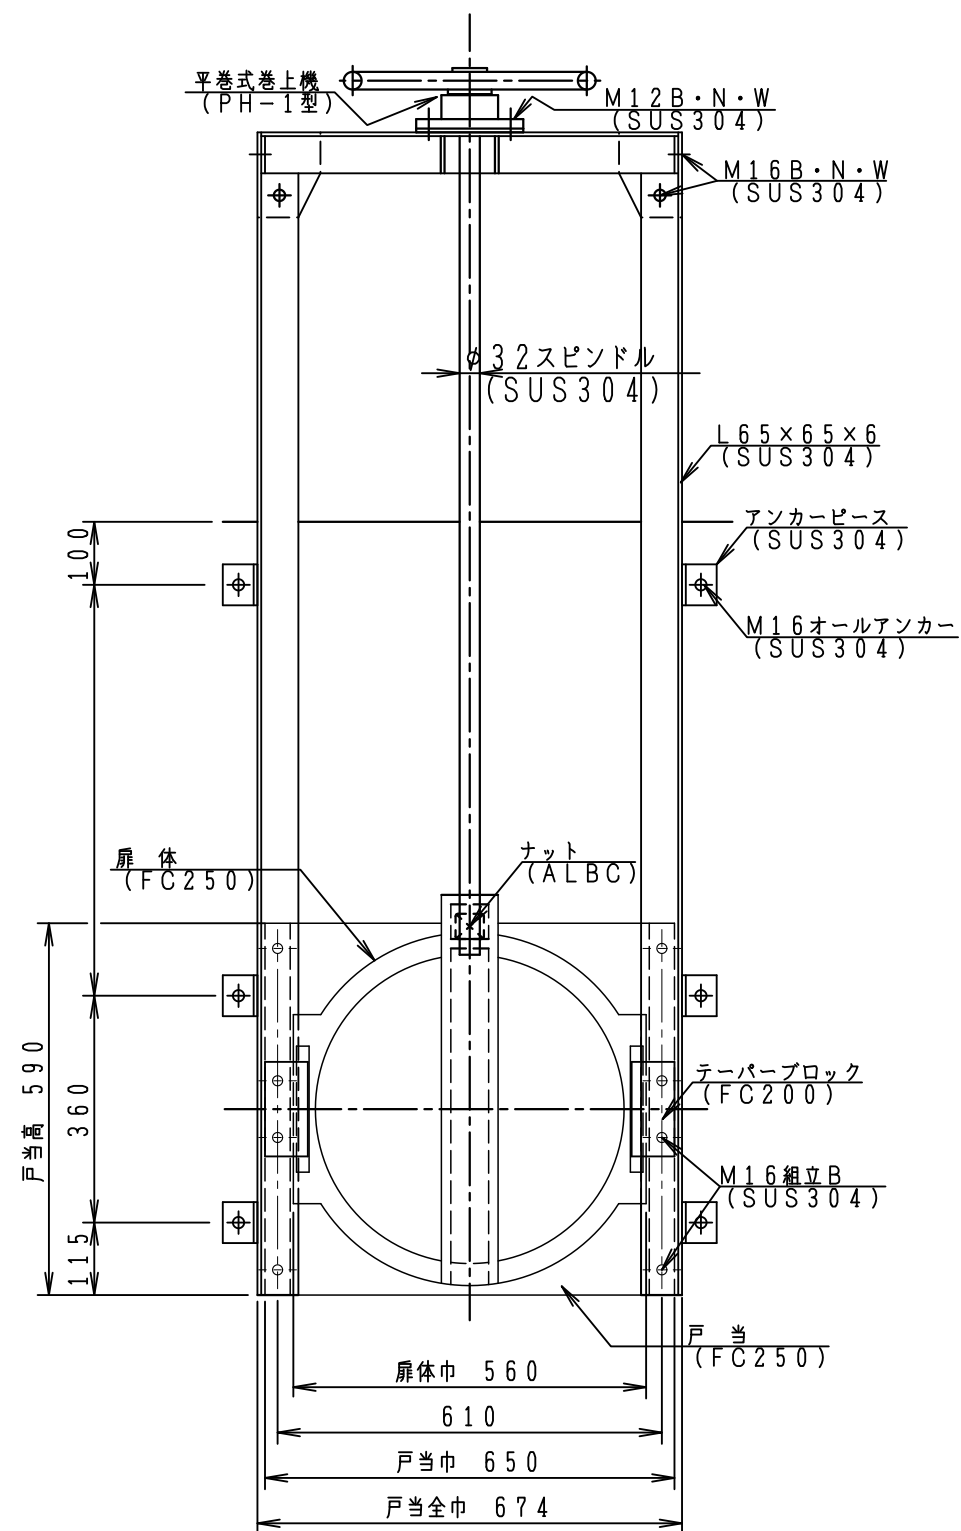

断面図

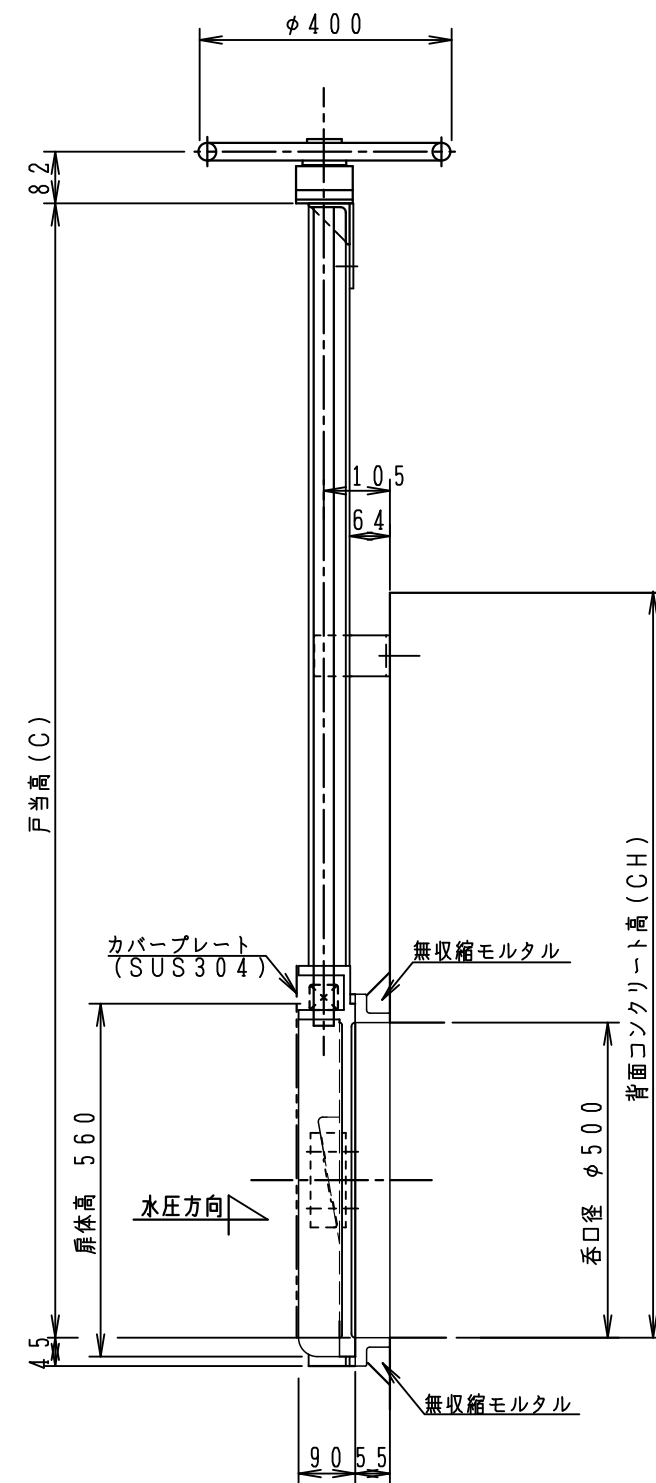

鋳鉄製内ネジ式簡易スルースゲート
AG-U500S
アサヒ工業株式会社