



AG-U1000S 鋳鉄製内ネジ式簡易スルースゲート

(S=1/15)

正面図

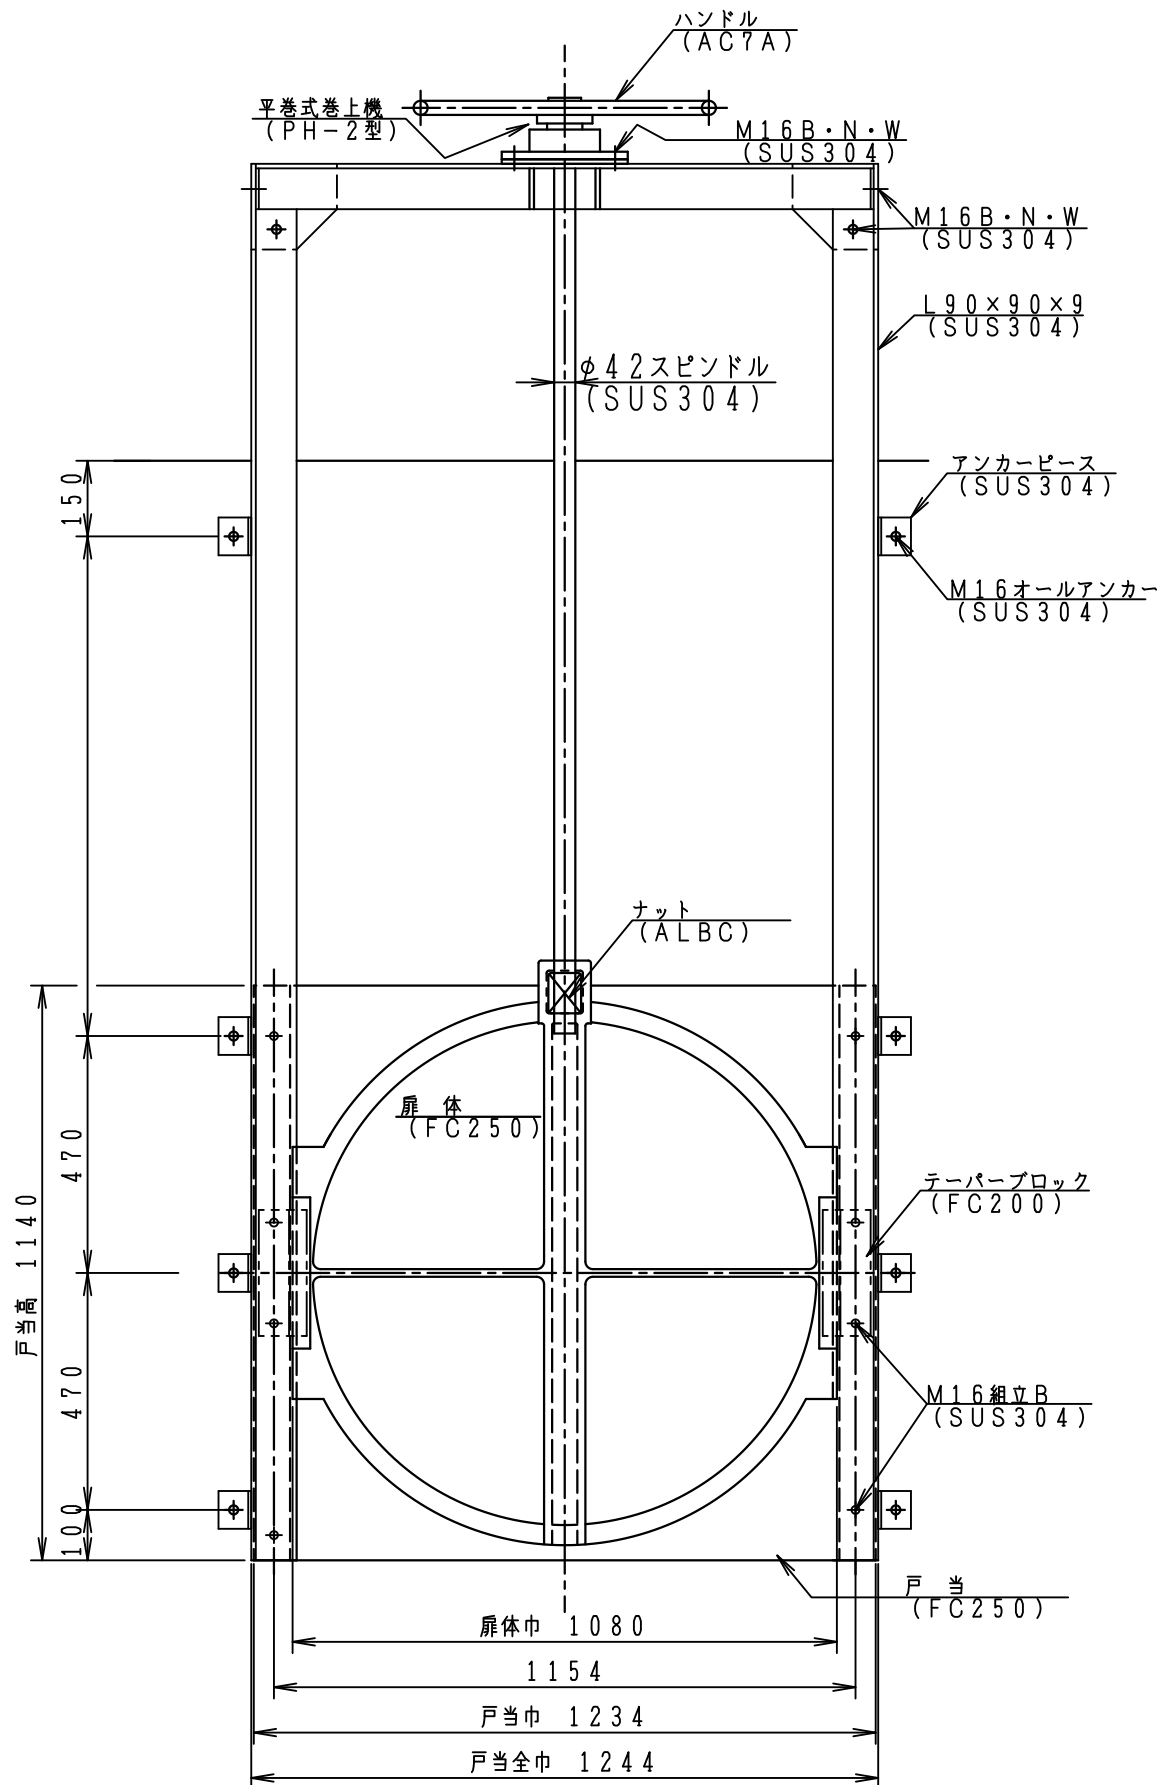

断面図

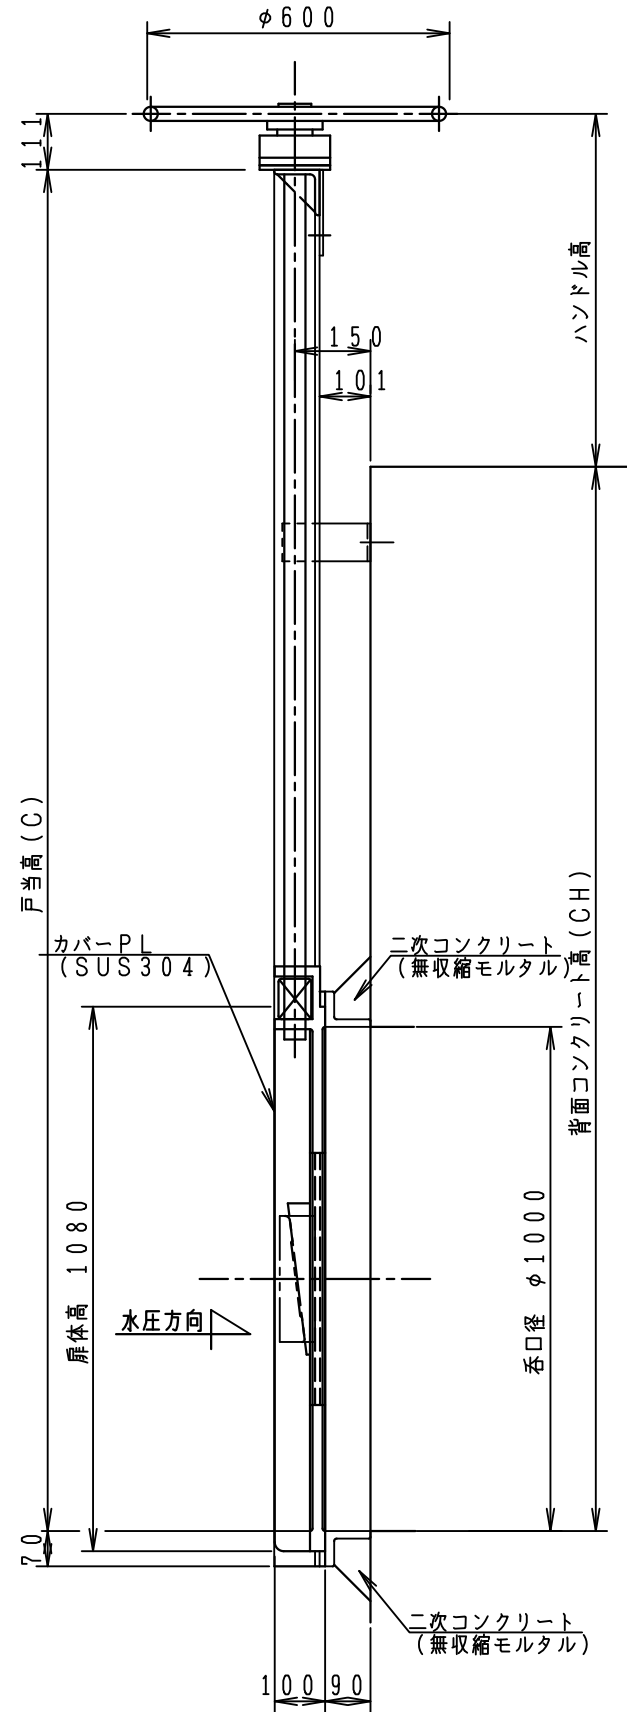

鋳鉄製内ネジ式簡易スルースゲート

AG-U1000S

アサヒ工業株式会社