


AGS-U600S 鋳鉄製内ネジ式簡易スルースゲート


正面図

(S=1/15)

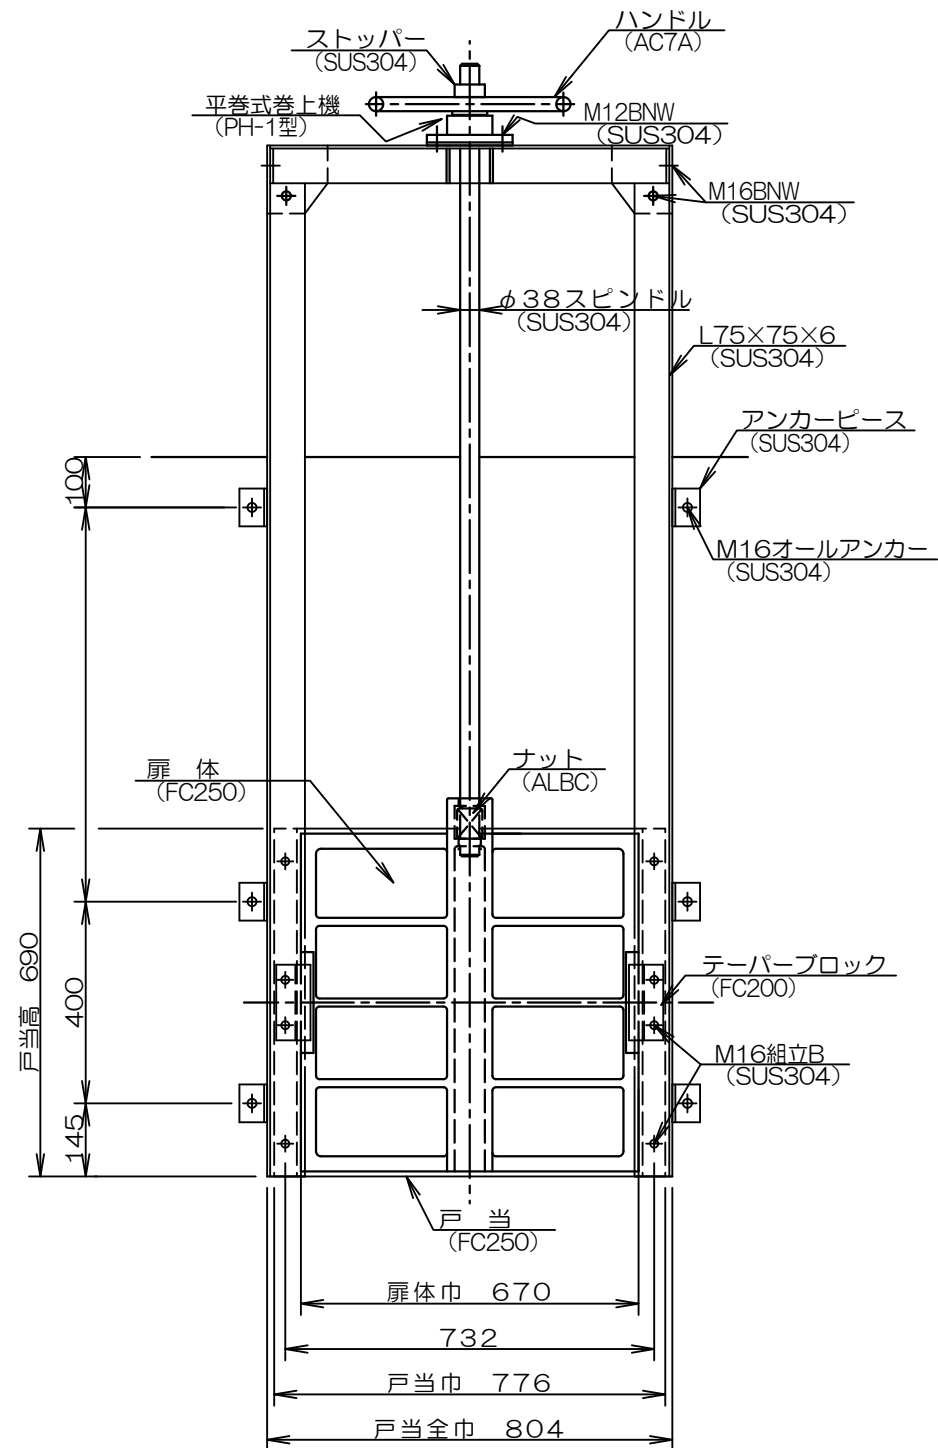

断面図

(S=1/15)

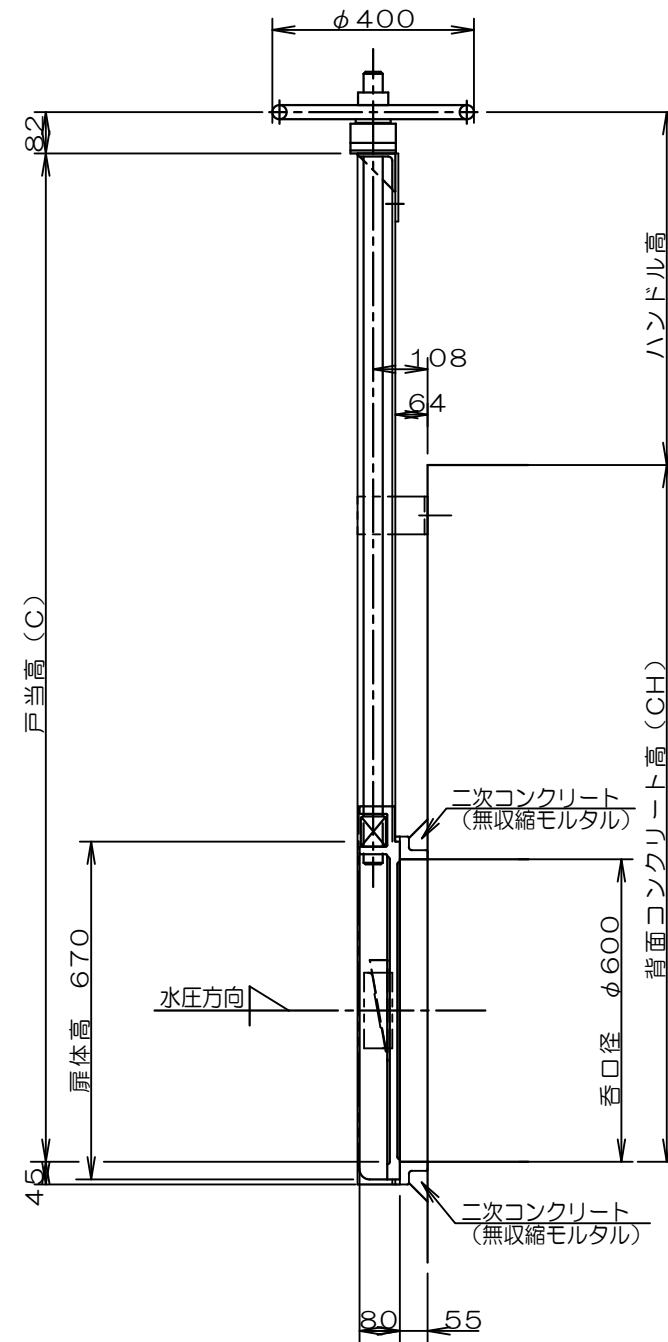

◎ 扉体、戸当は鋳造品のため寸法、重量に若干の誤差が出ますが御了承下さい。

鋳鉄製内ネジ式簡易スルースゲート

AGS-U600S

アサヒ工業株式会社