



AGS-U1000S 鋳鉄製内ネジ式簡易スルースゲート
(S=1/15)

正面図

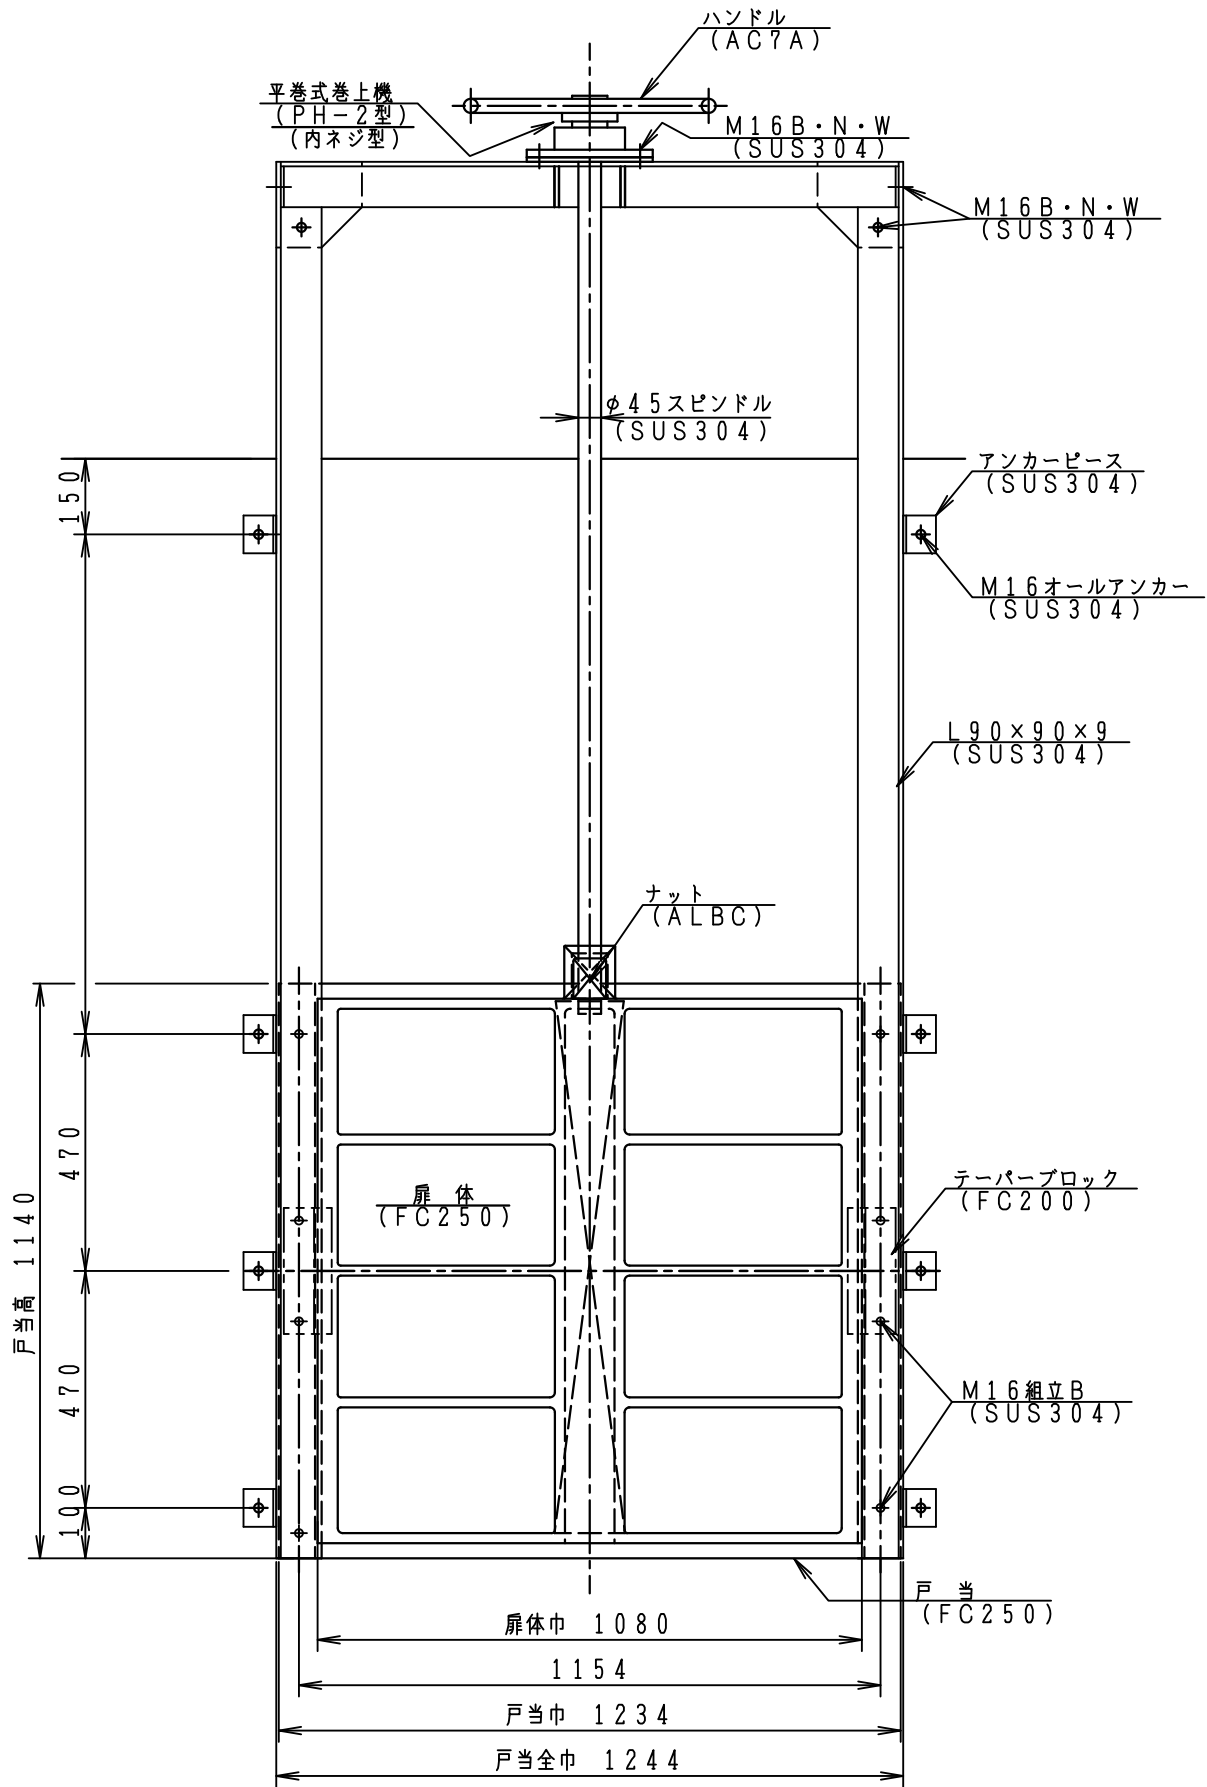

断面図

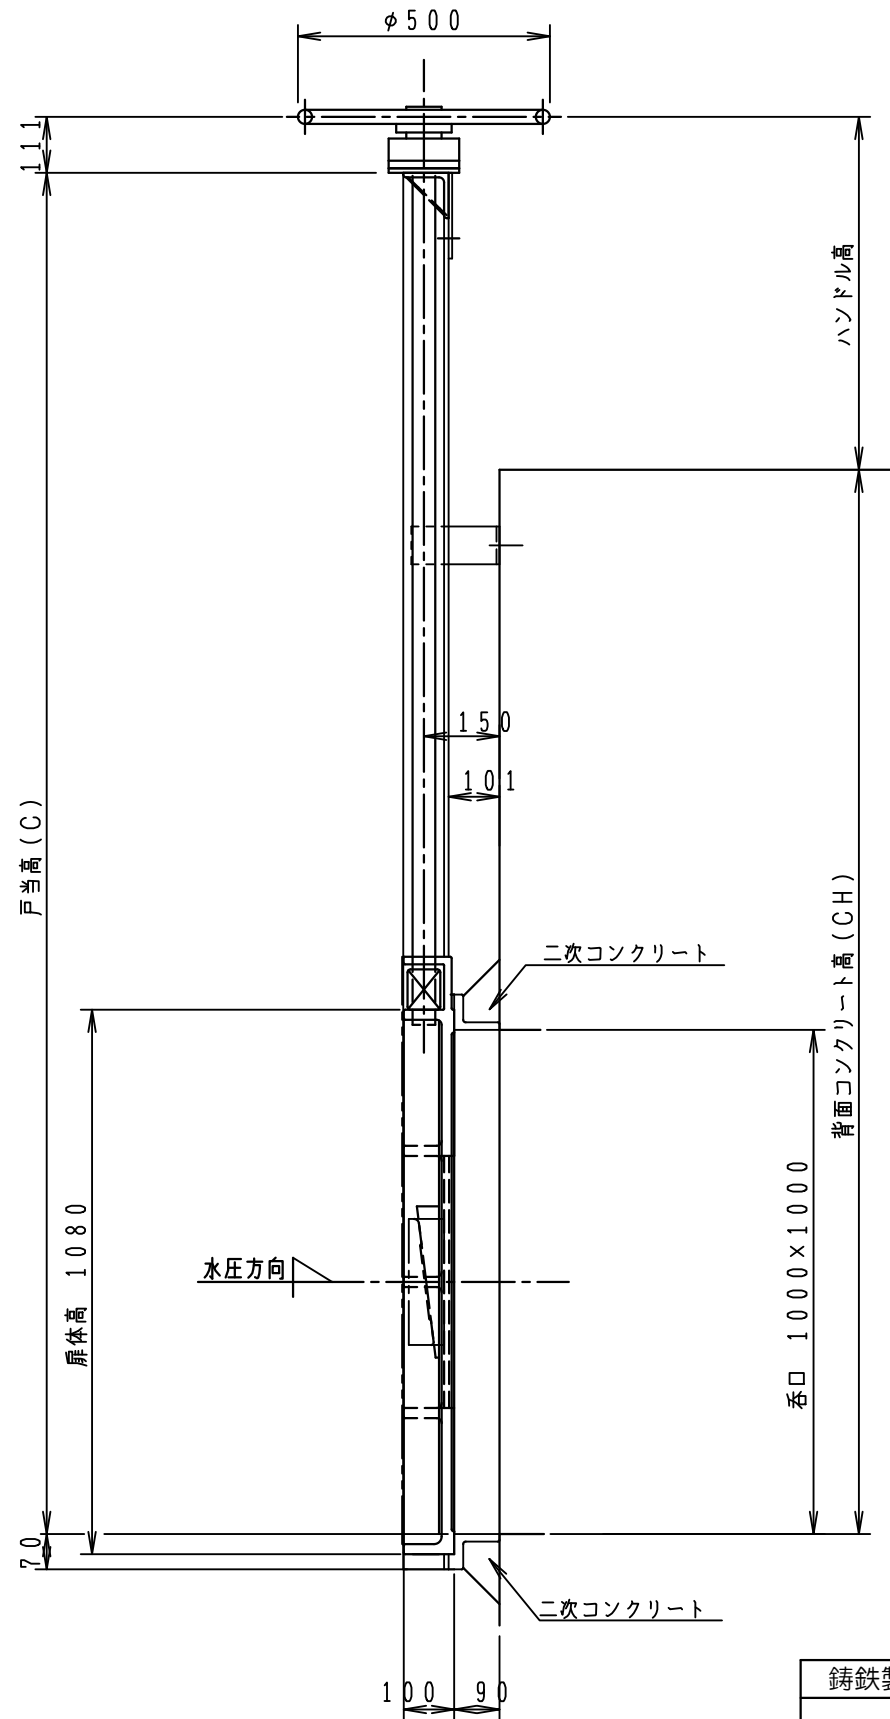

鋳鉄製内ネジ式簡易スルースゲート
AGS-U1000S
アサヒ工業株式会社