


# HG1200×1200Sステンレス製簡易スルースゲート

(正水圧型・4方水密式)


正面図

(S=1/25)

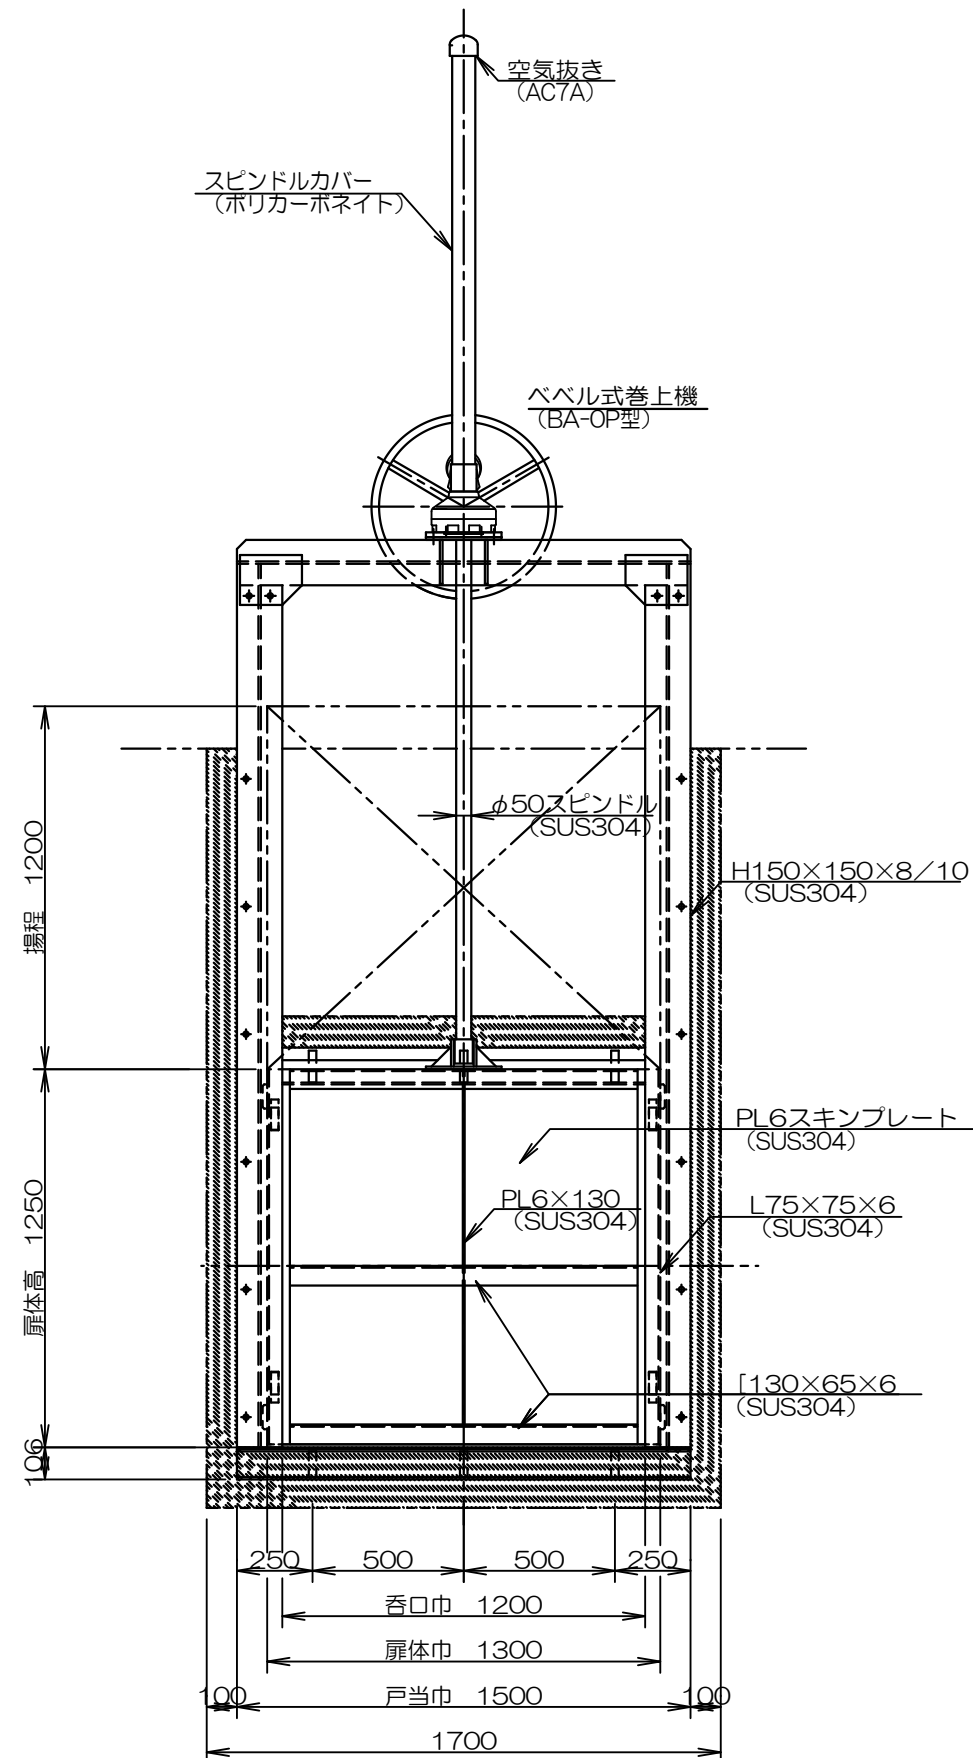

断面図

(S=1/25)

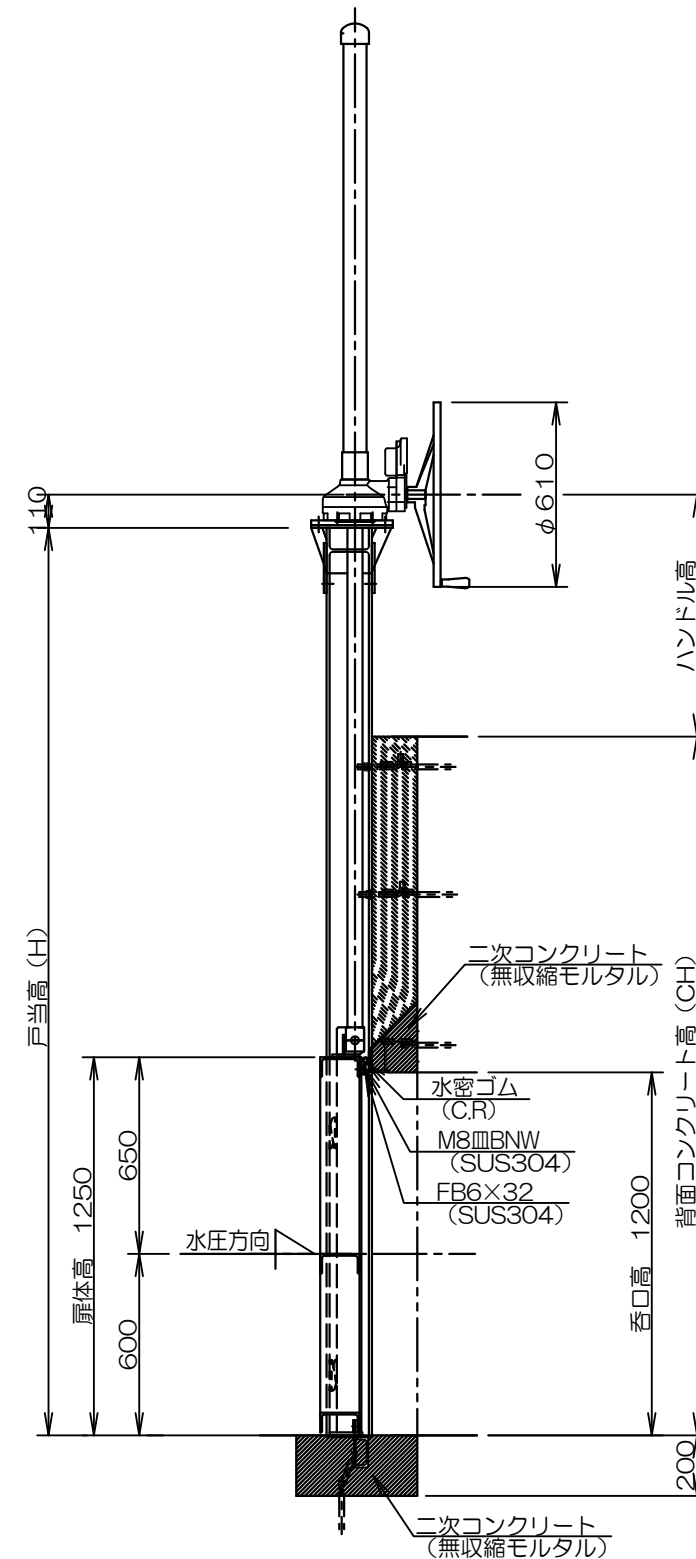

ステンレス製簡易スルースゲート

HG1200×1200S

アサヒ工業株式会社