


# HG1 100×1100Sステンレス製簡易スルースゲート

(正水圧型・4方水密式)


正面図

(S=1/25)

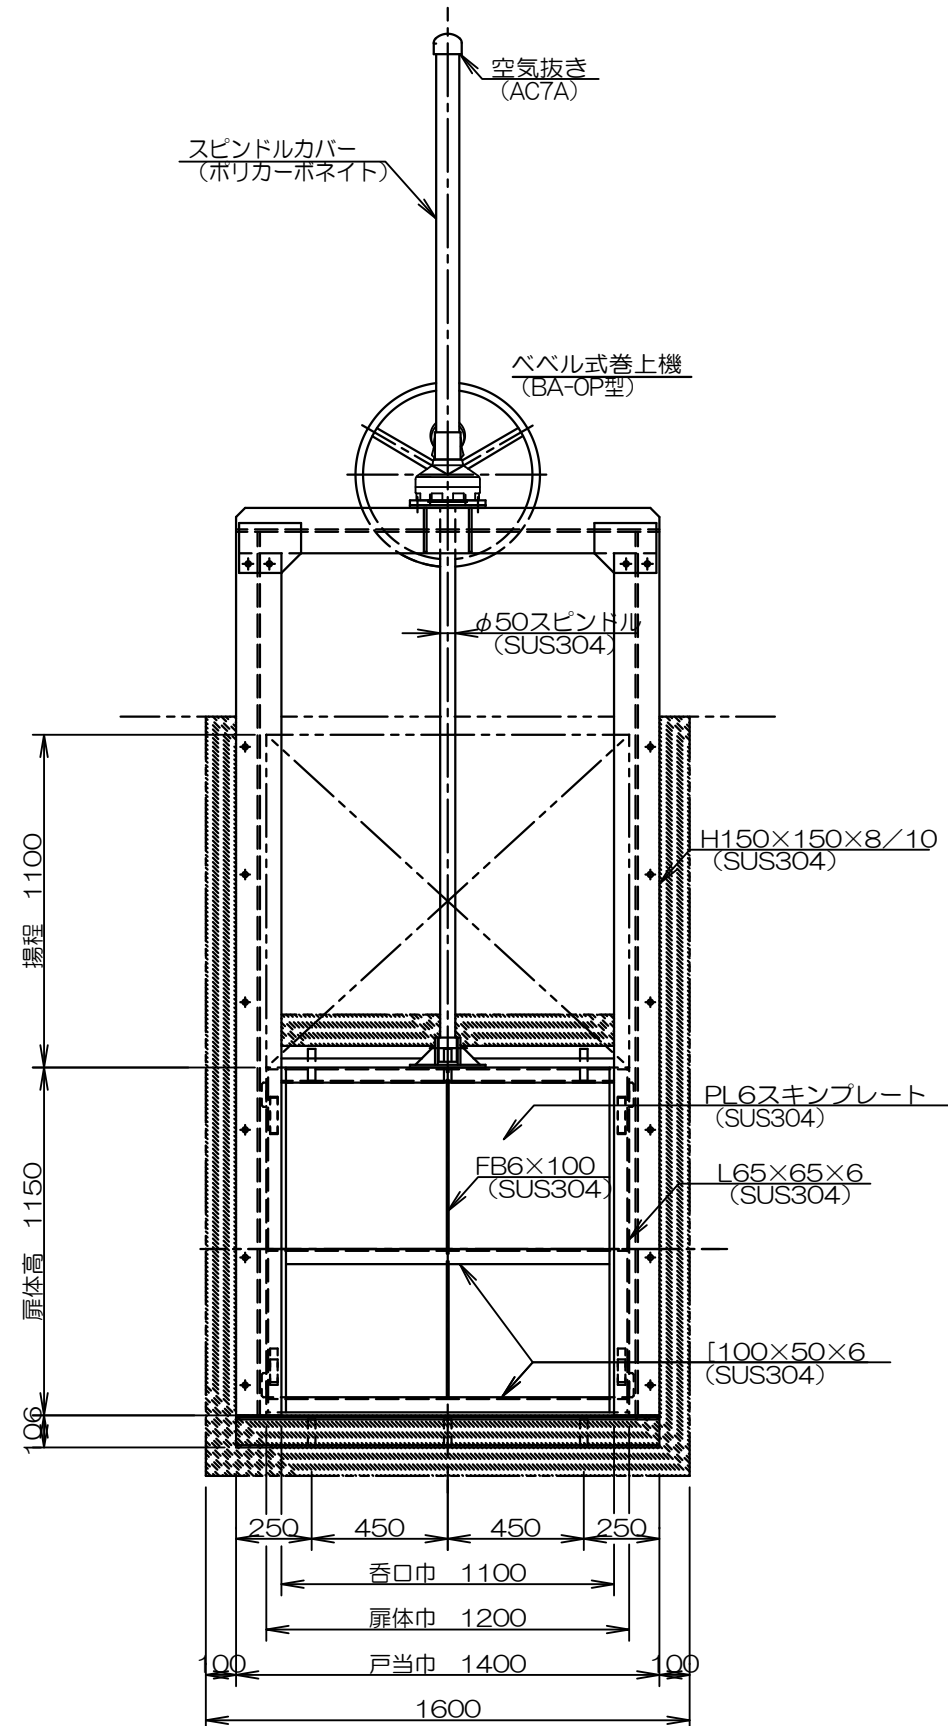

断面図

(S=1/25)

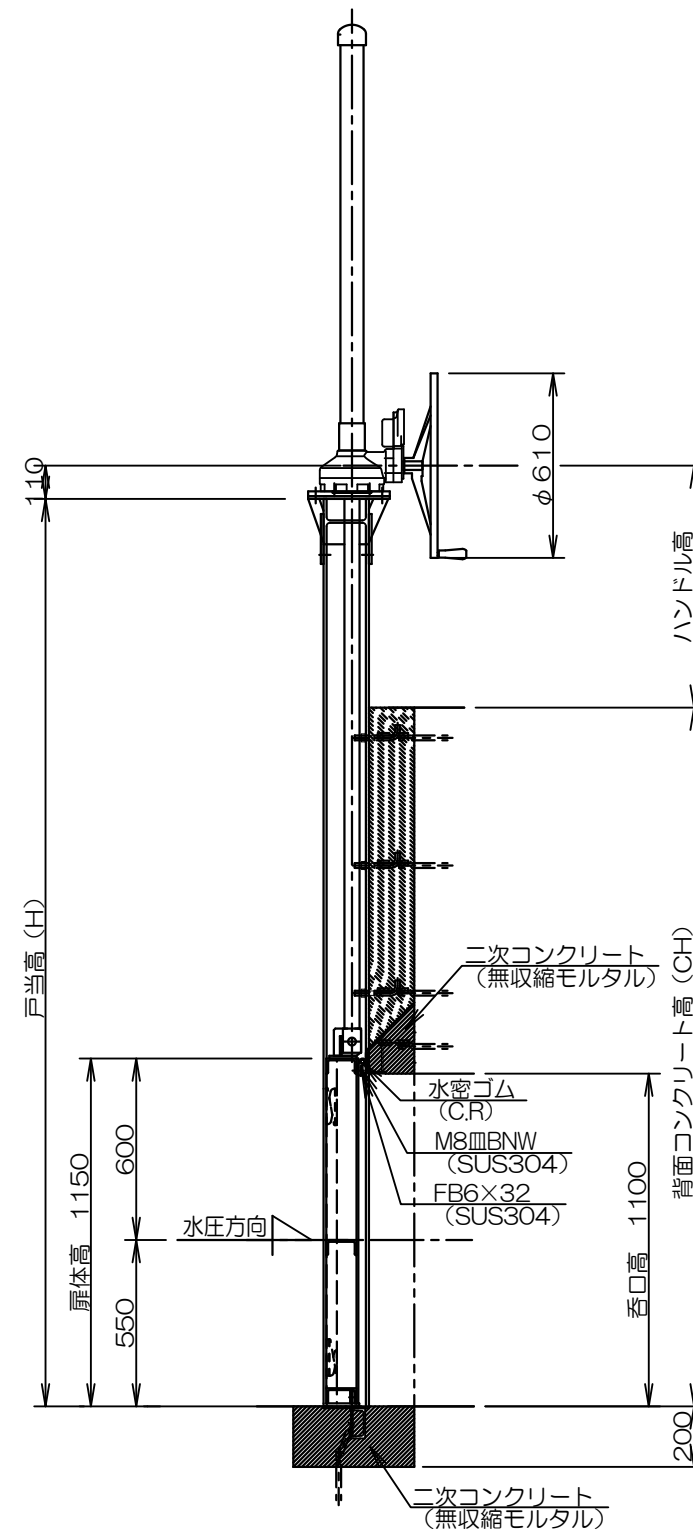

ステンレス製簡易スルースゲート

HG1 100×1100S

アサヒ工業株式会社