


HG1000×1000Sステンレス製簡易スルースゲート

(正水圧型・4方水密式)


正面図

(S=1/20)

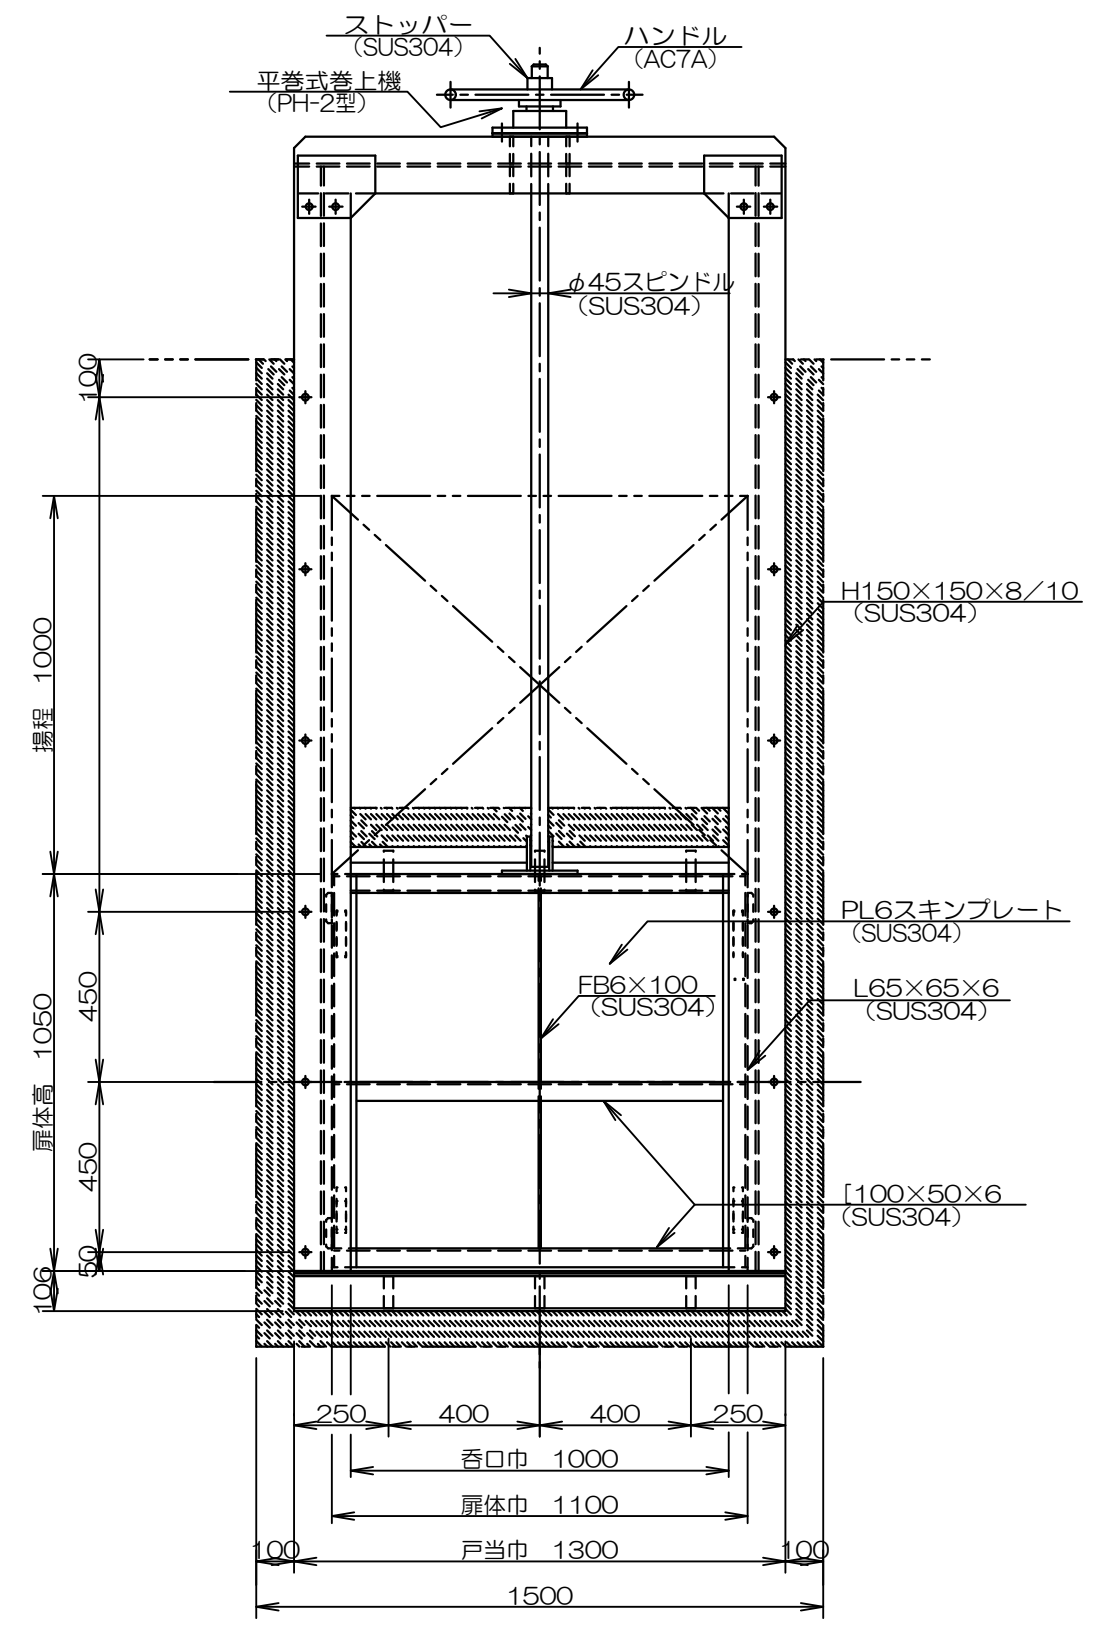

断面図

(S=1/20)

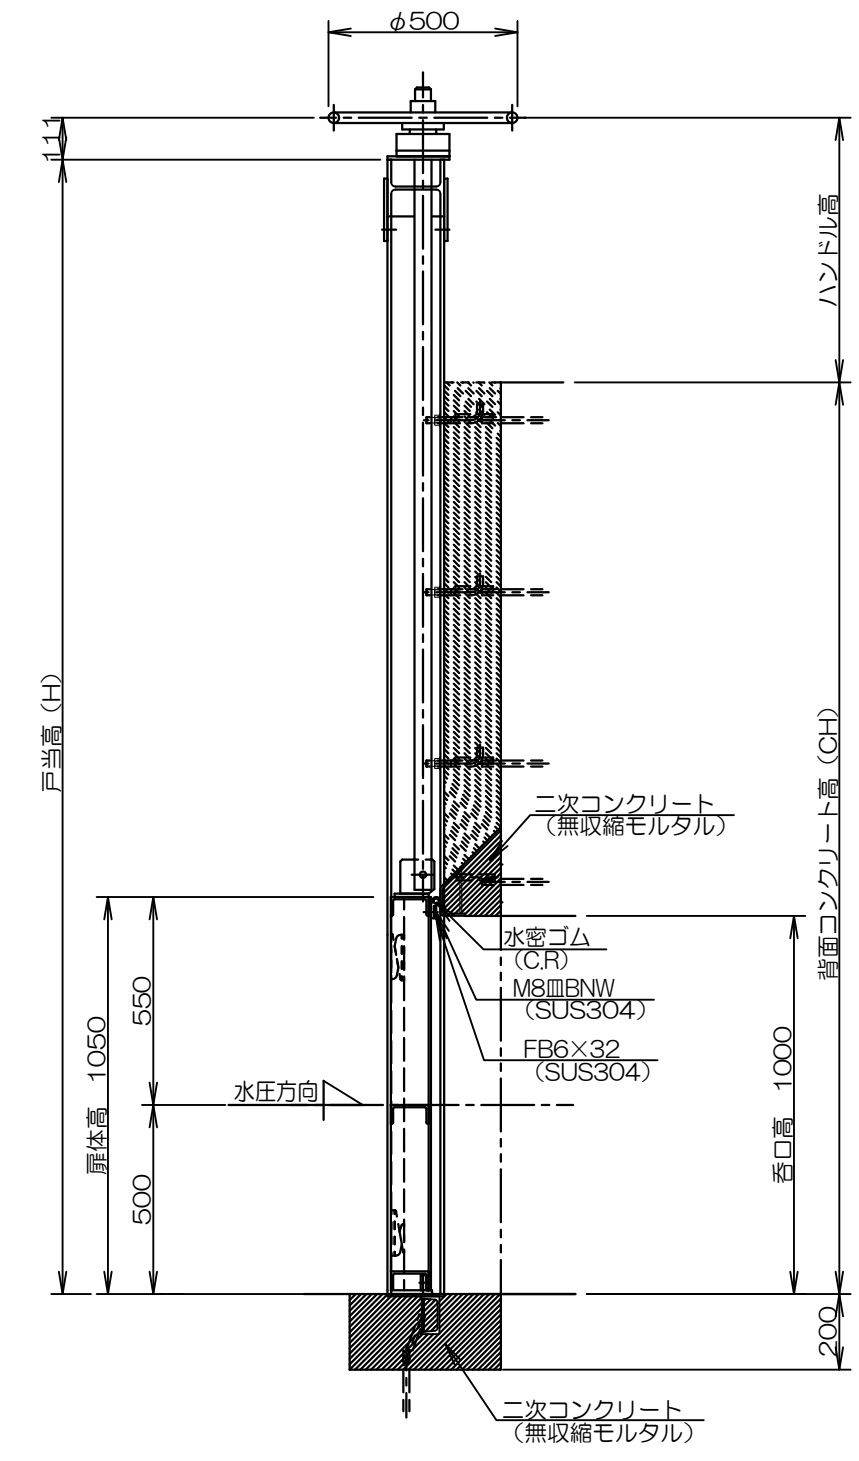

ステンレス製簡易スルースゲート
HG1000×1000S
アサヒ工業株式会社